




Längsschnitt GA 1-16

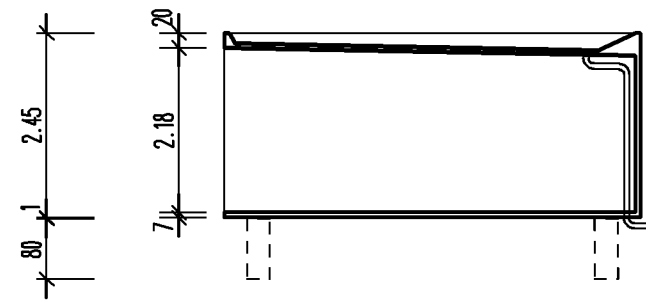


Querschnitt GA 1-16

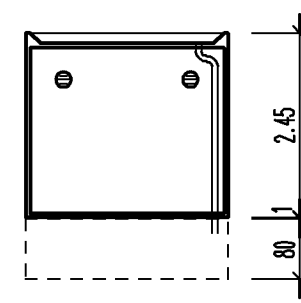


Seitenansicht

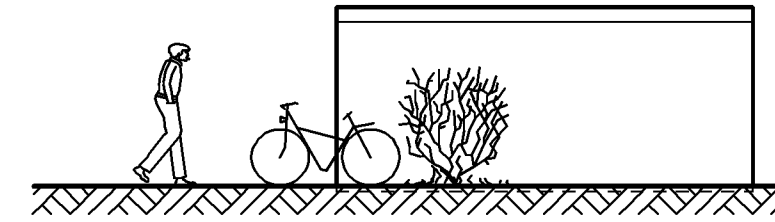


Vorderansicht

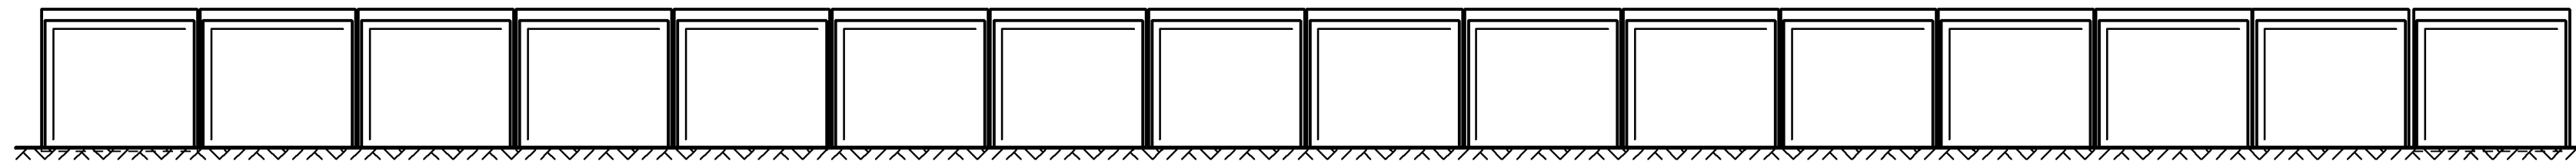

Gründung
gem. Typenstatik

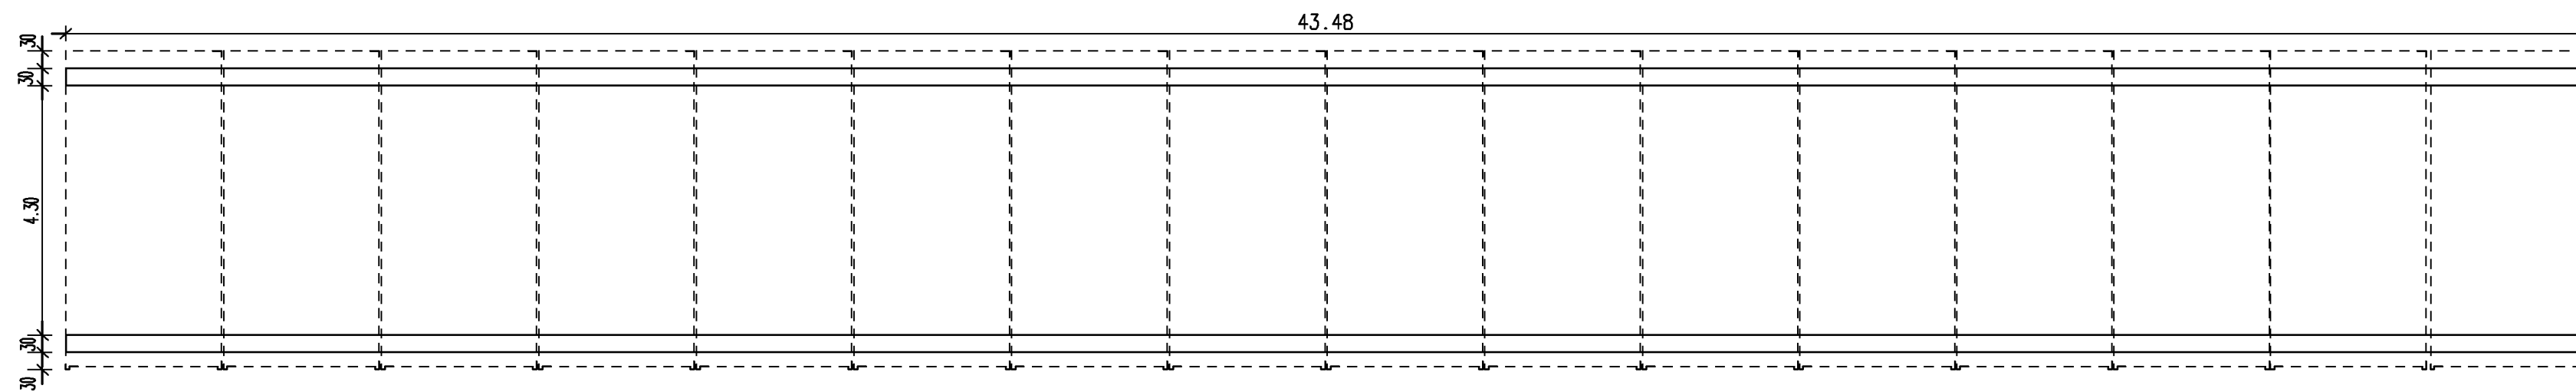

Grundriss

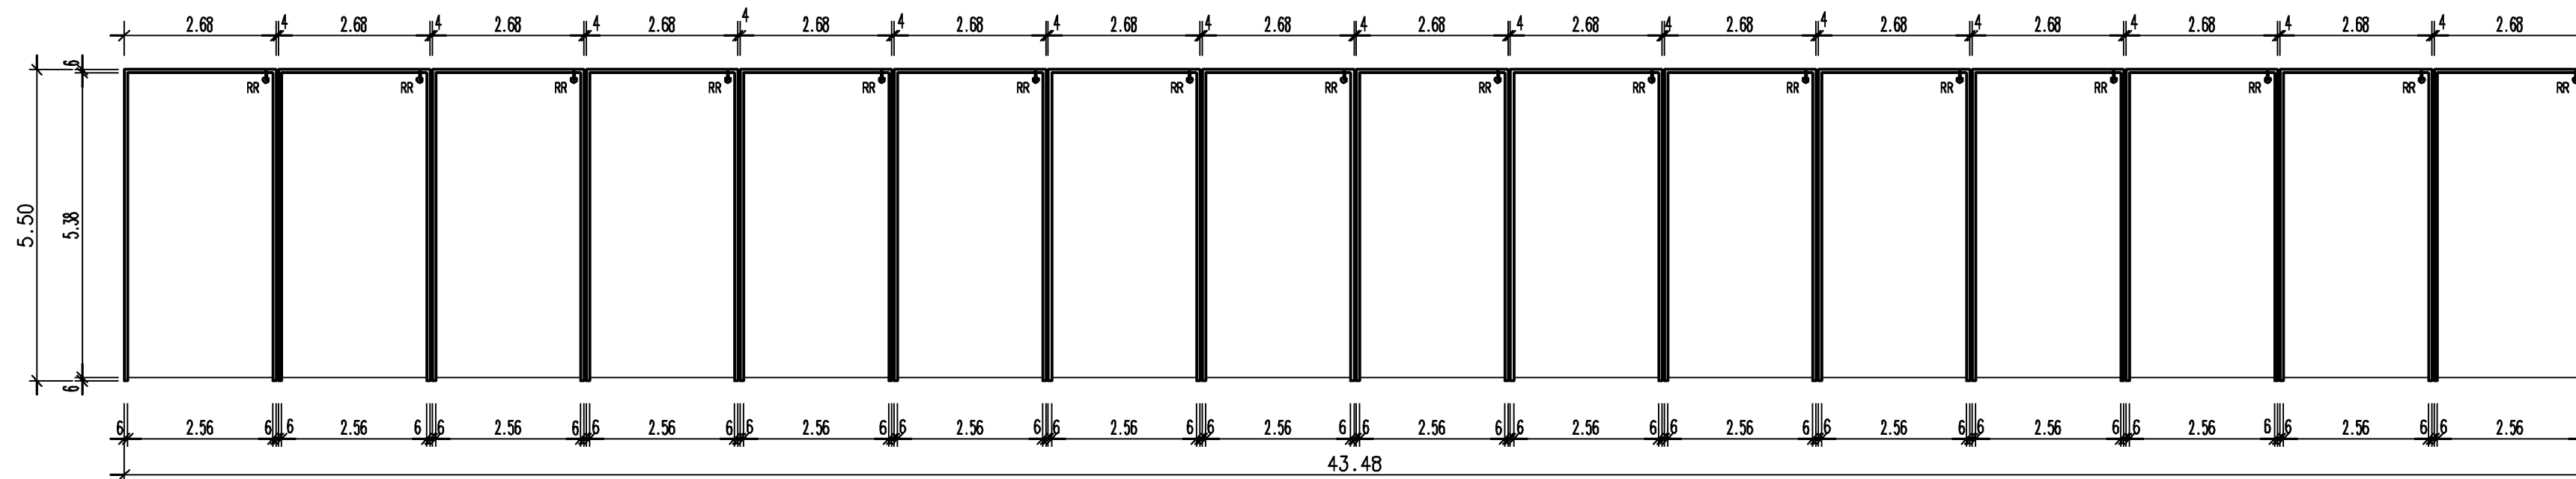

K-PLUS
QualitätsGaragen

Garagen- und RaumSysteme
GmbH & Co. Lünen KG
Zechenstrasse 6 A
44536 Lünen
FON/FAX 0231 9874-0/-283

Bauherr

Bauvorhaben

Auftrag
Stand: 23/07/03 Dr.

Entwurfsverfasser

Nutzfl.: 220.32 qm
umb.Raum: 585.90 cbm

Garage Typ K

M. 1:100

k0-16