



Vorderansicht

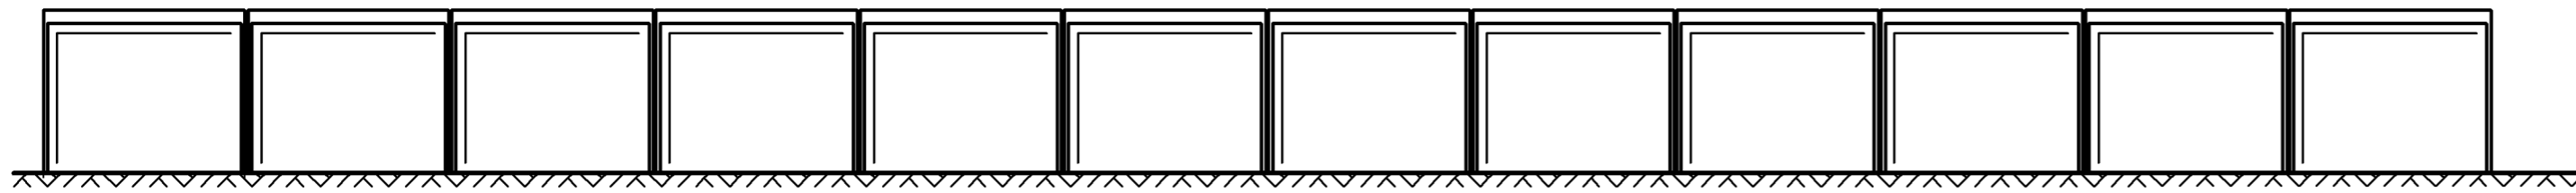

Seitenansicht

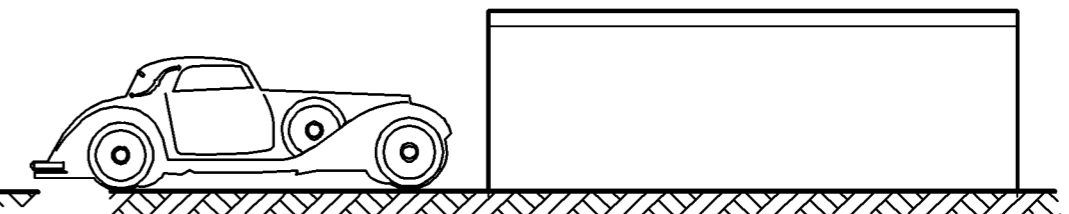

**K-PLUS**  
QualitätsGaragen

Garagen- und RaumSysteme  
GmbH & Co. Lünen KG  
Zechenstrasse 6 A  
44536 Lünen  
FON/FAX 0231 9874-0/-283

Bauherr

...

Bauvorhaben

...

Auftrag  
Stand: 23/07/03 PDr.

Entwurfverfasser


Nutzfl.: 234.47 qm  
umb. Raum: 616.71 cbm

Garage Typ K


M. 1:100

k5-12


Gründung  
gem. Typenstatik

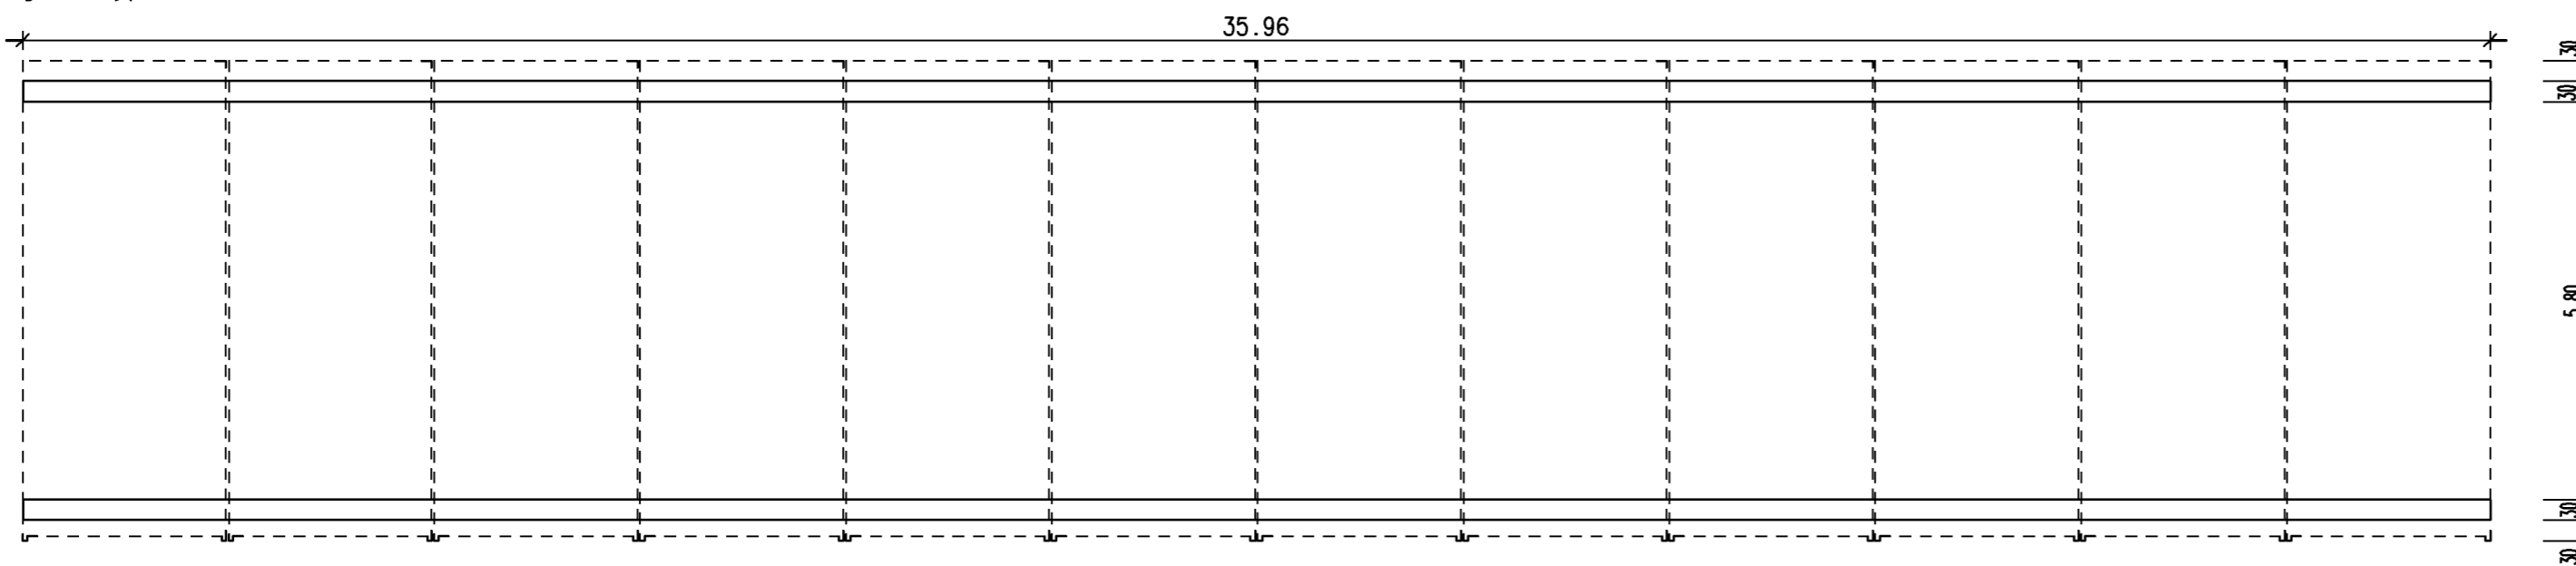

Längsschnitt

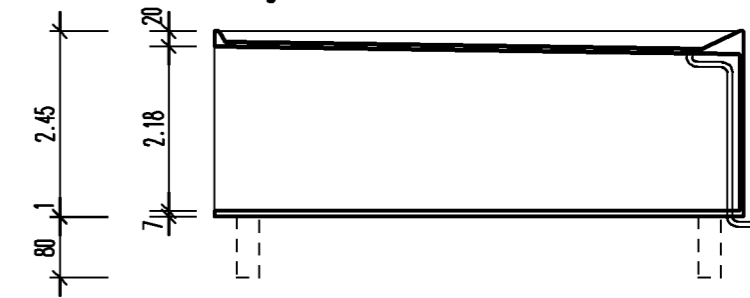

Querschnitt

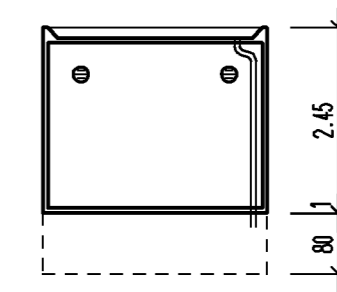

Grundriss

