




Vorderansicht

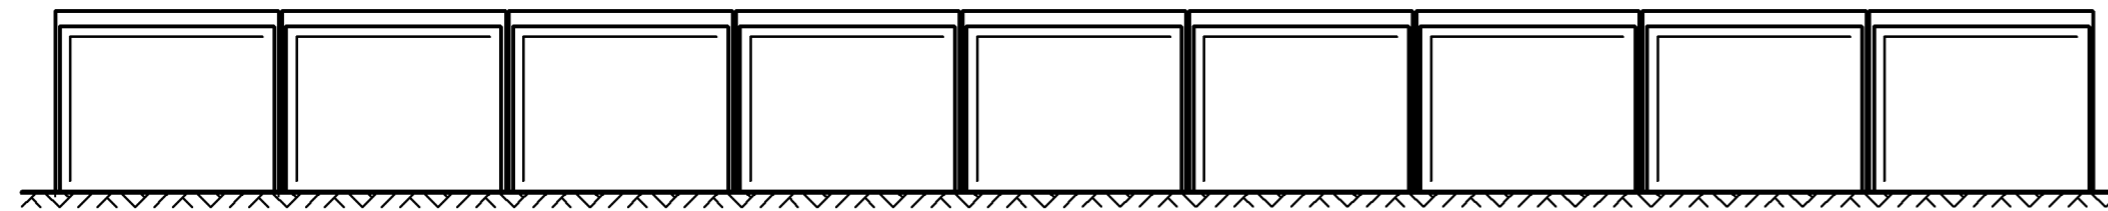


Seitenansicht

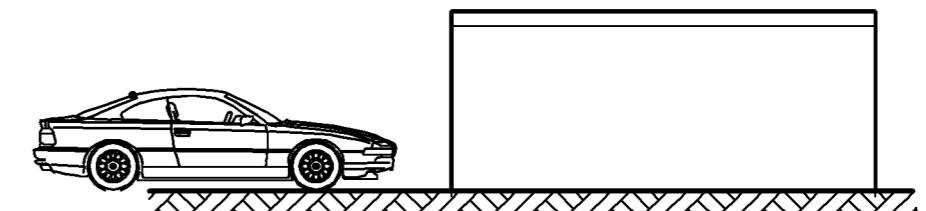


Gründung  
gem. Typenstatik

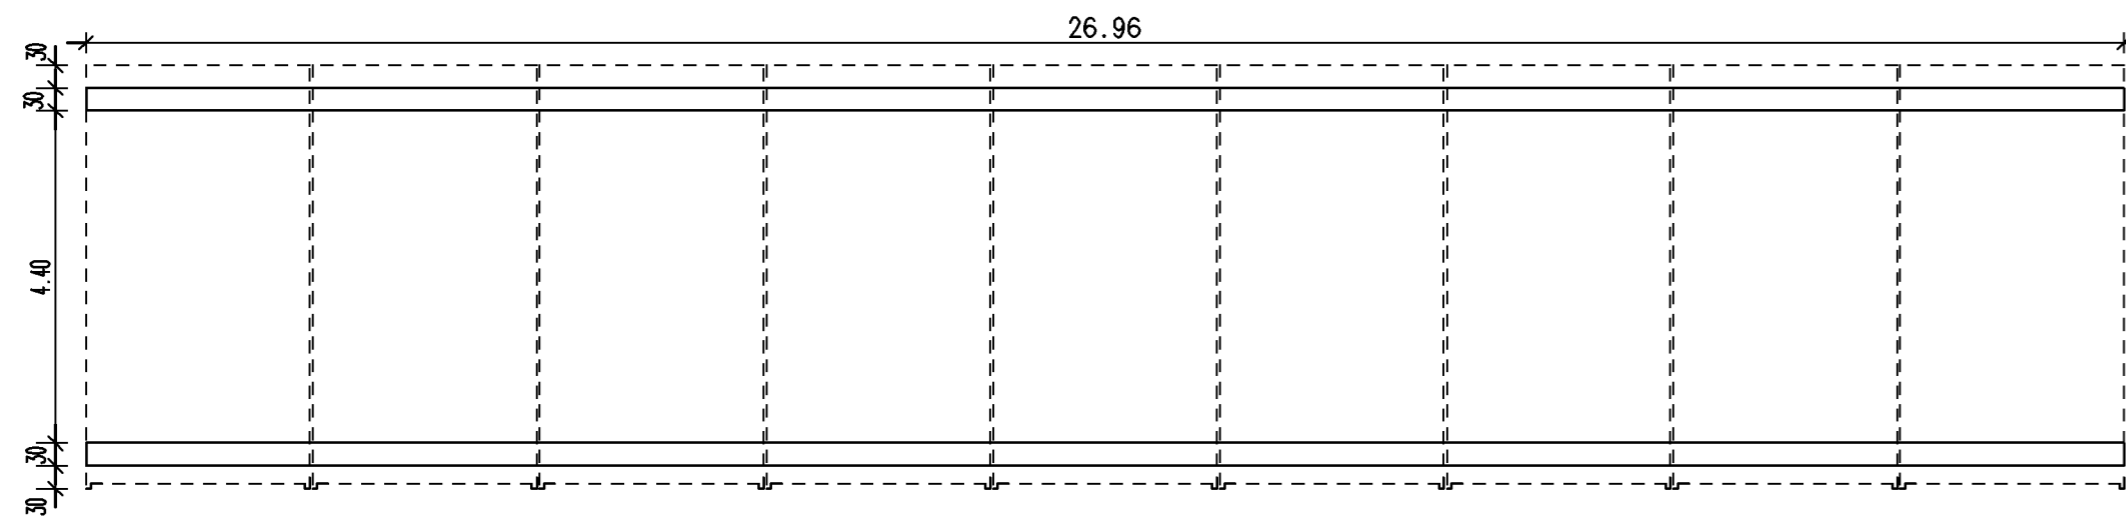


Längsschnitt

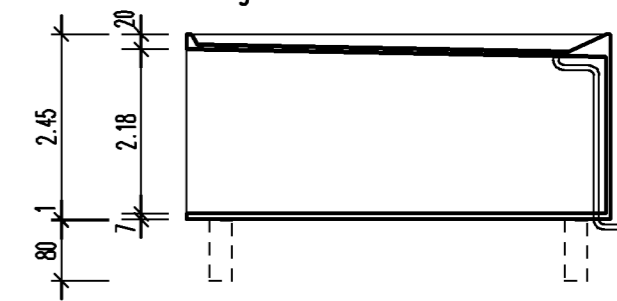

Querschnitt

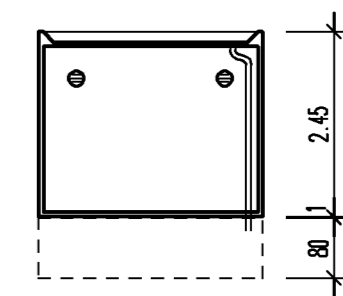

Grundriss

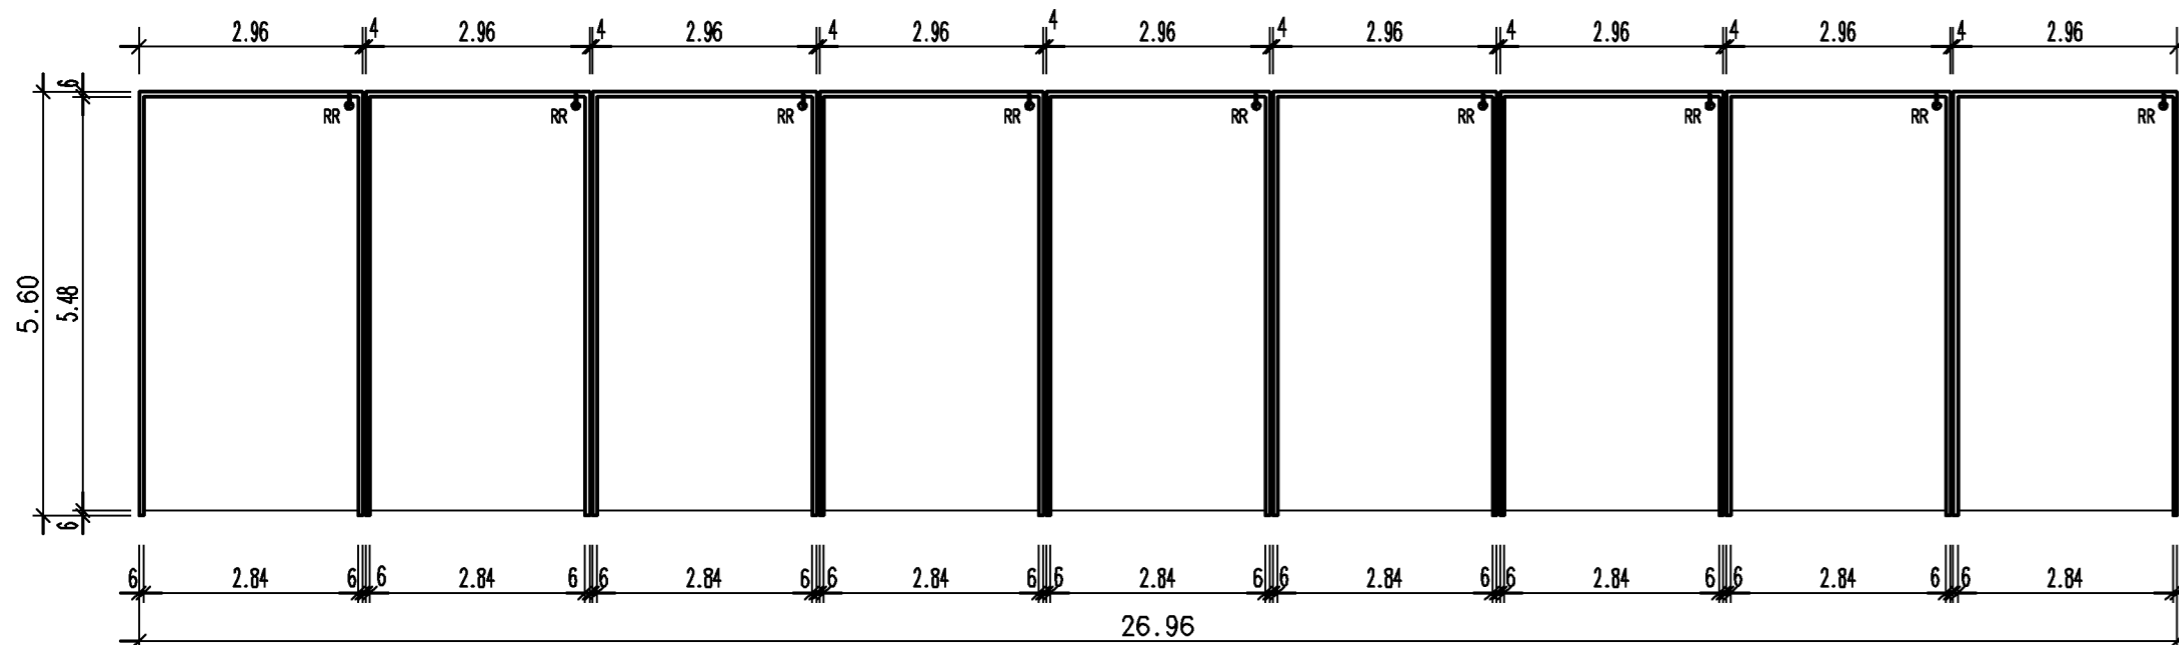

**K-PLUS**  
Qualität für Garagen

Garagen- und RaumSysteme  
GmbH & Co. Lünen KG  
Zechenstrasse 6 A  
44536 Lünen  
FON/FAX 0231 9874-0/-283

Bauherr

Bauvorhaben

Auftrag  
Stand: 20/06/03 PDr.

Entwurfsverfasser

Nutzfl. : 140.07 qm  
umb. Raum: 369.89 cbm

Garage Typ K

M. 1:100

s2-9