




Vorderansicht

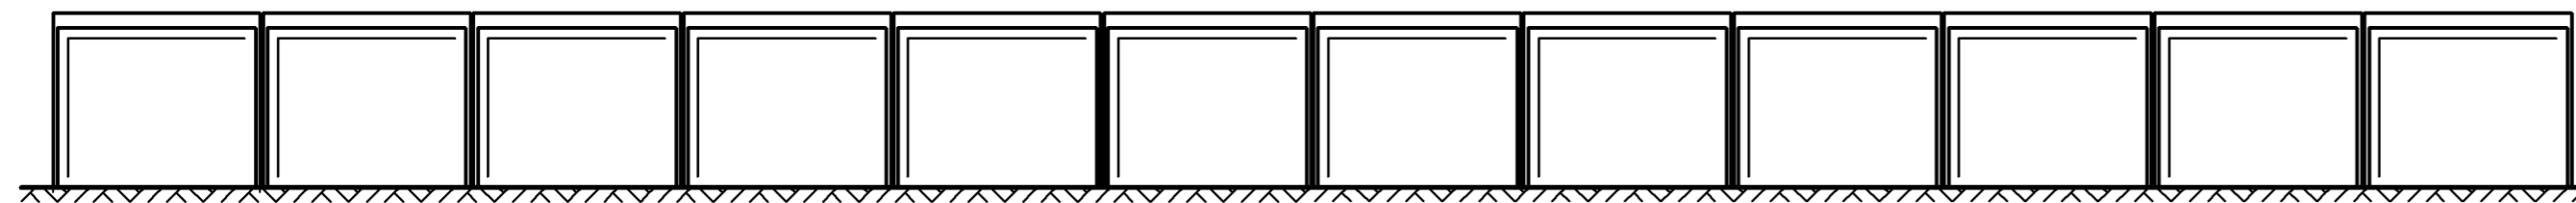


Seitenansicht

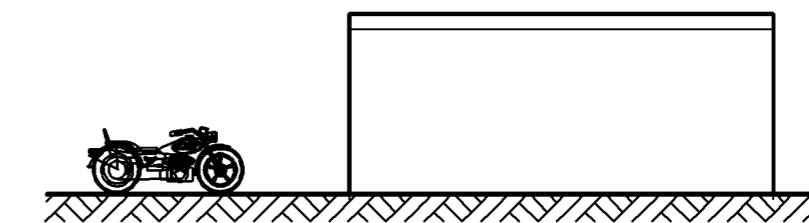


Gründung  
gem. Typenstatik

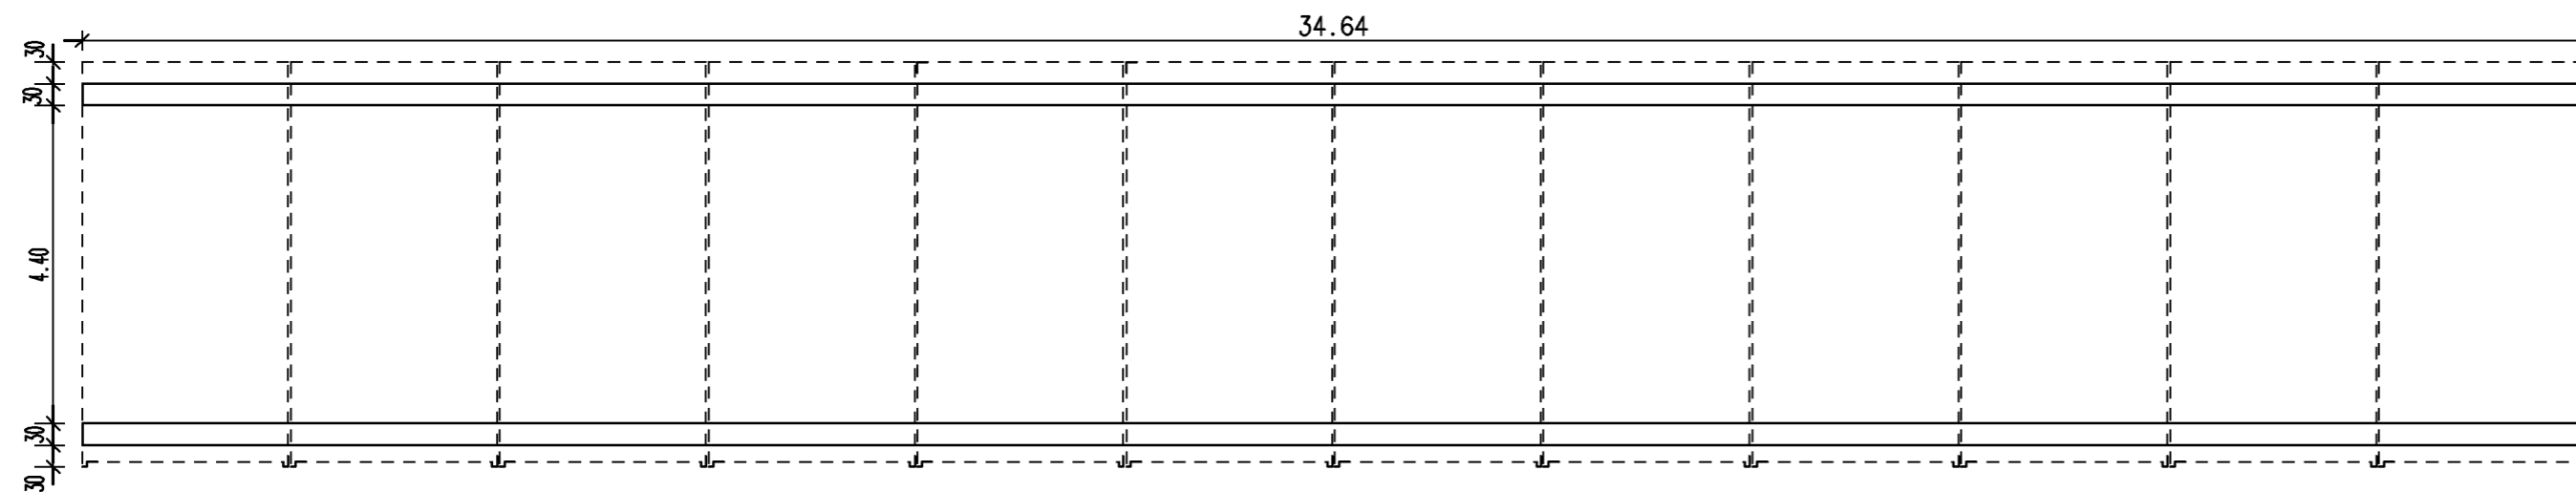


Längsschnitt

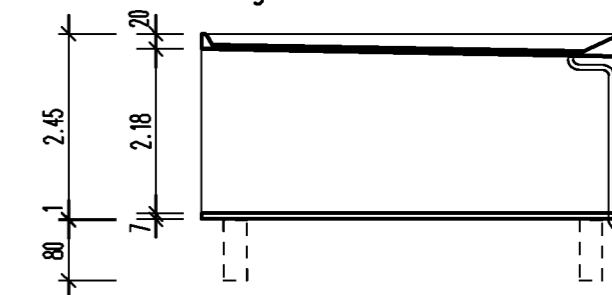

Querschnitt

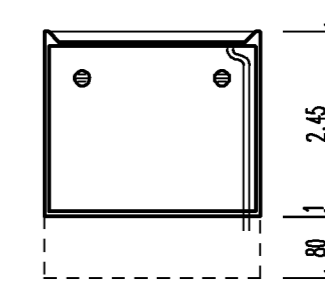

Grundriss

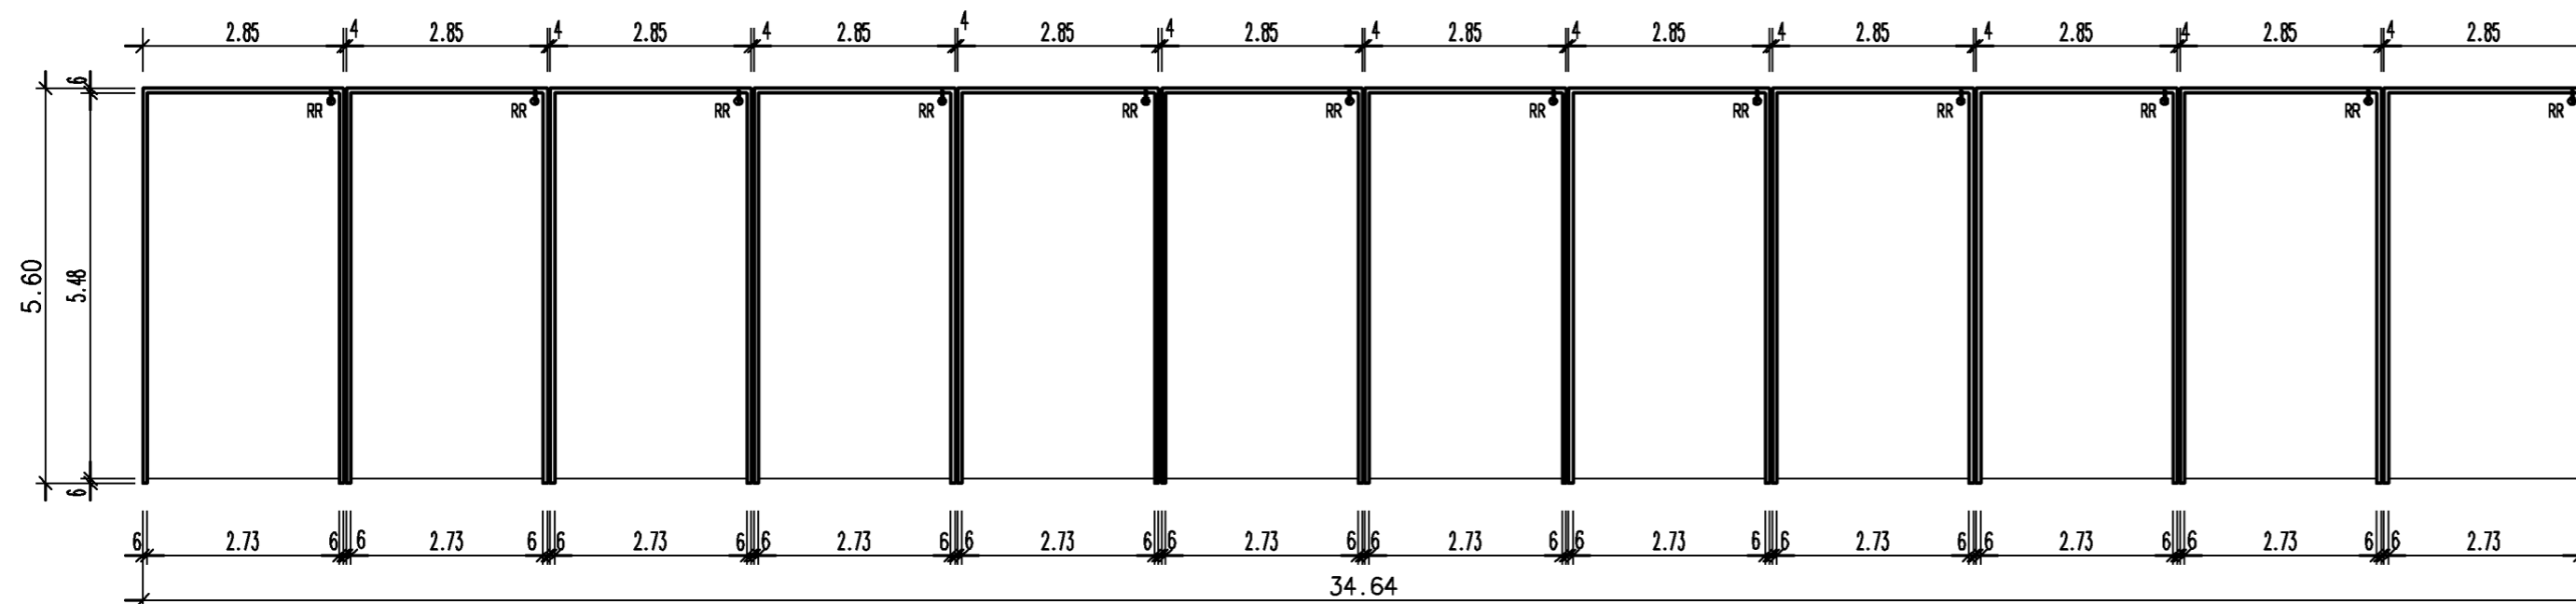

**K-PLUS**  
QualitätsGaragen  
Garagen- und RaumSysteme  
GmbH & Co. Lünen KG  
Zechenstrasse 6 A  
44536 Lünen  
FON/FAX 0231 9874-0/-283

Bauherr

Bauvorhaben

Auftrag  
Stand: 21/07/03 PDr.

Entwurfverfasser

Nutzfl. : 179.52 qm  
umb. Raum: 475.26 cbm

Garage Typ K

M. 1:100

k2-12sb