




Vorderansicht

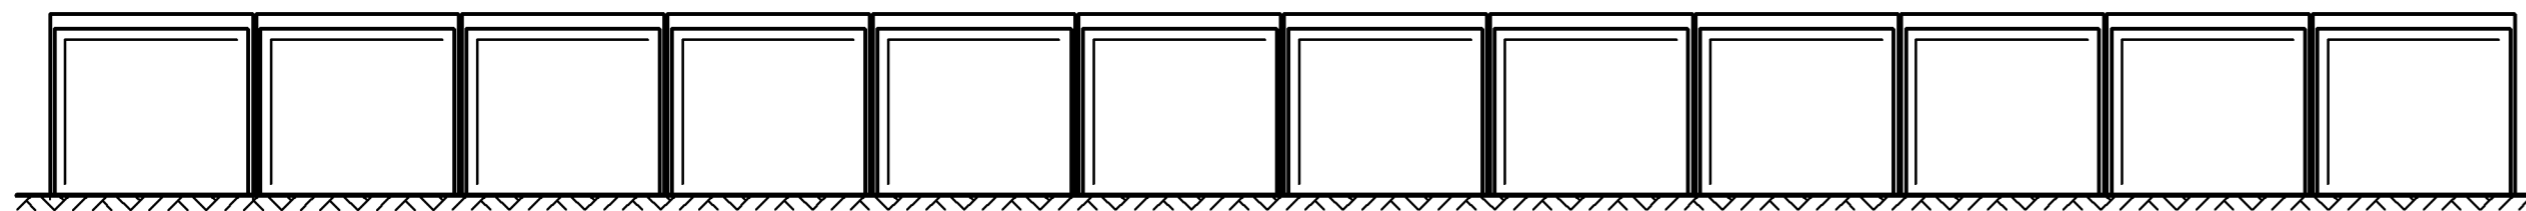


Seitenansicht

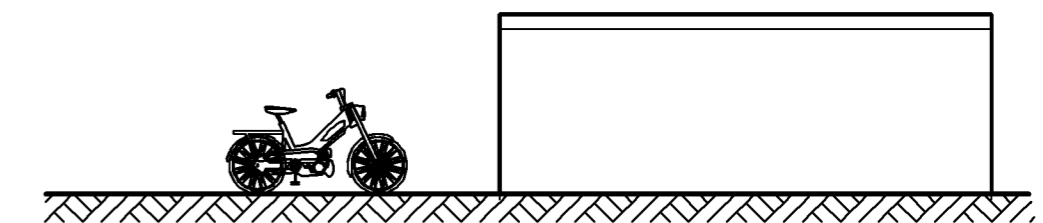


Gründung
gem. Typenstatik

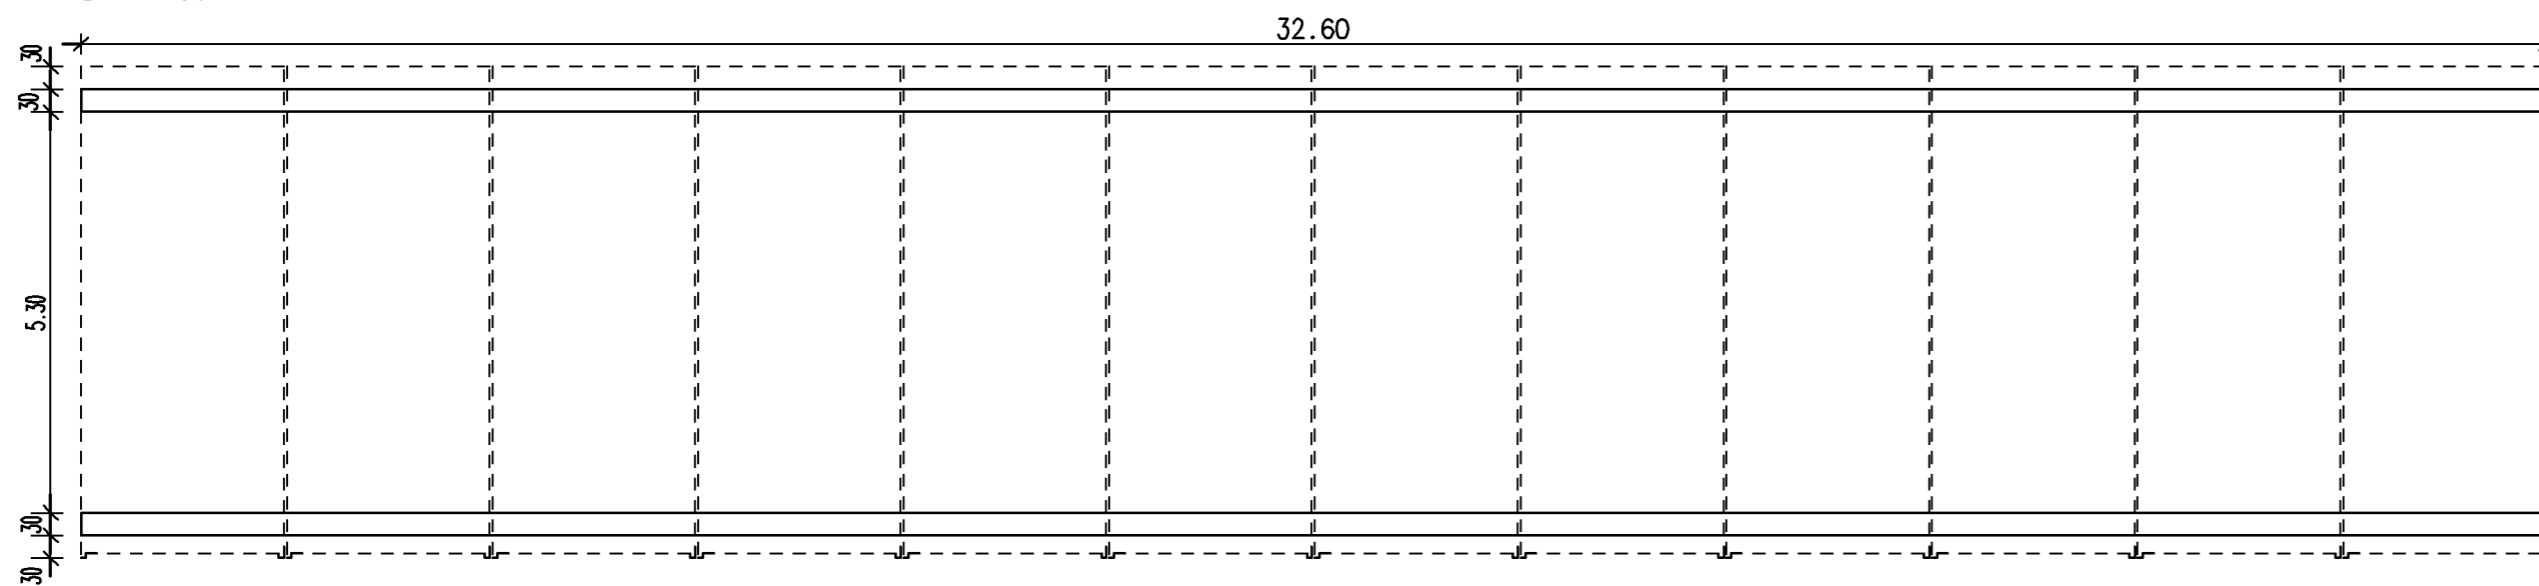


Längsschnitt

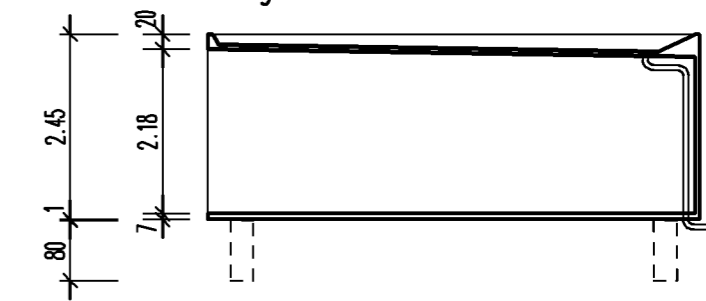

Grundriss

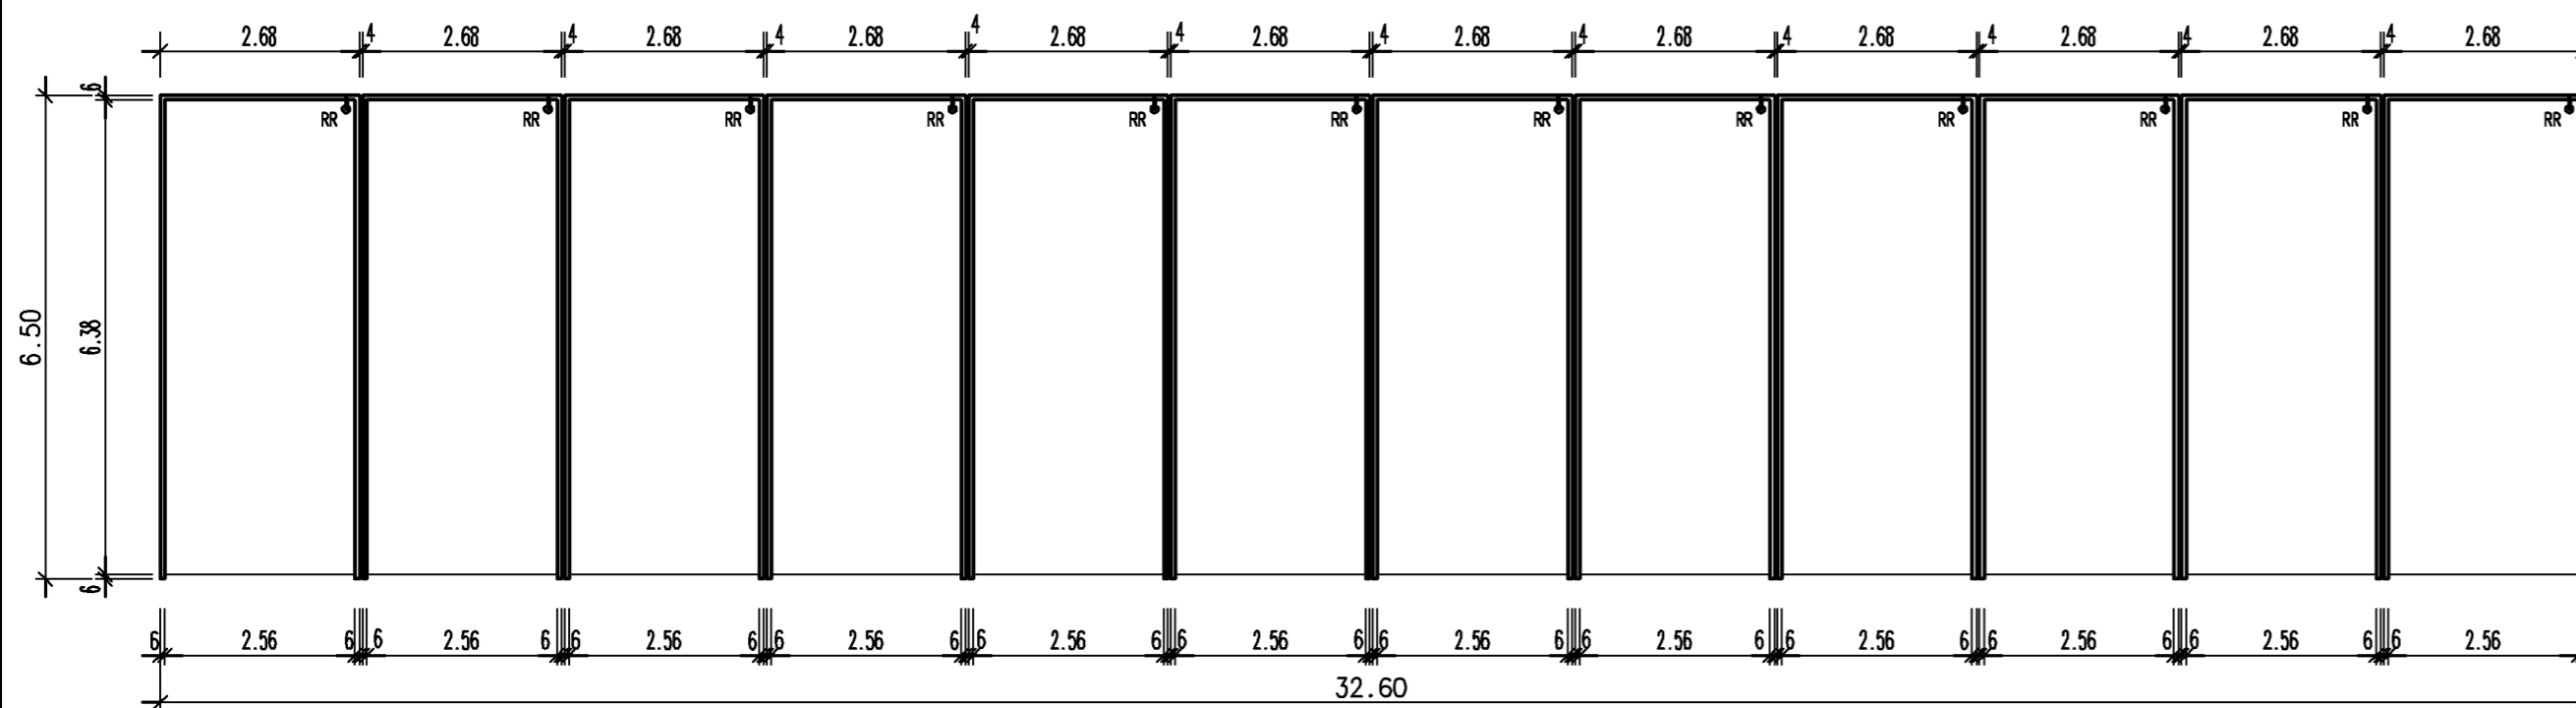

Querschnitt

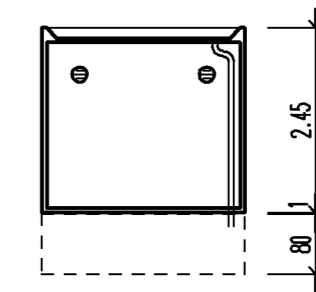

K-PLUS
QualitätsGaragen

Garagen- und RaumSysteme
GmbH & Co. Lünen KG
Zechenstrasse 6 A
44536 Lünen
FON/FAX 0231 9874-01-283

Bauherr

Bauvorhaben

Auftrag
Stand: 22/07/03 PDr.

Entwurfverfasser

Nutzfl. : 196.00 qm
umb.Raum: 519.16 cbm

Garage Typ K

M. 1:100

k4-12mb