




Vorderansicht

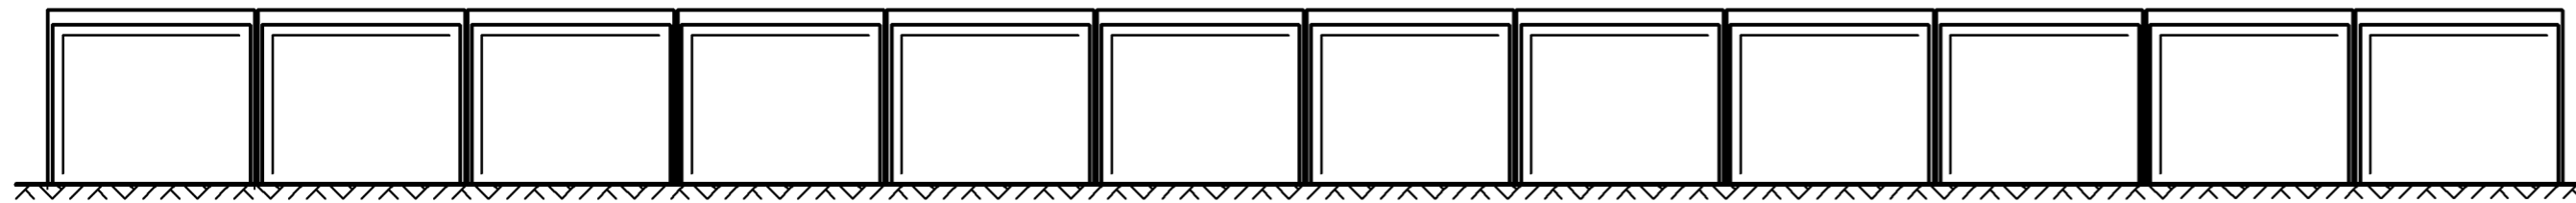


Seitenansicht

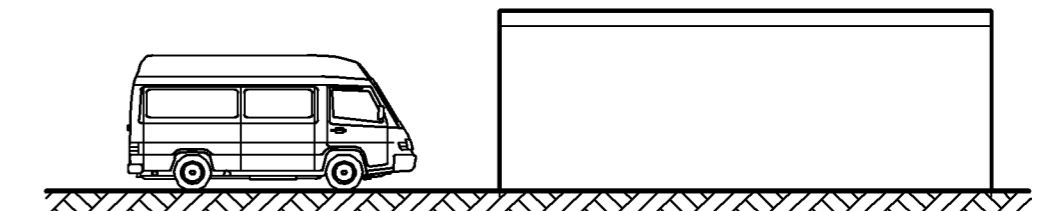


Gründung
gem. Typenstatik

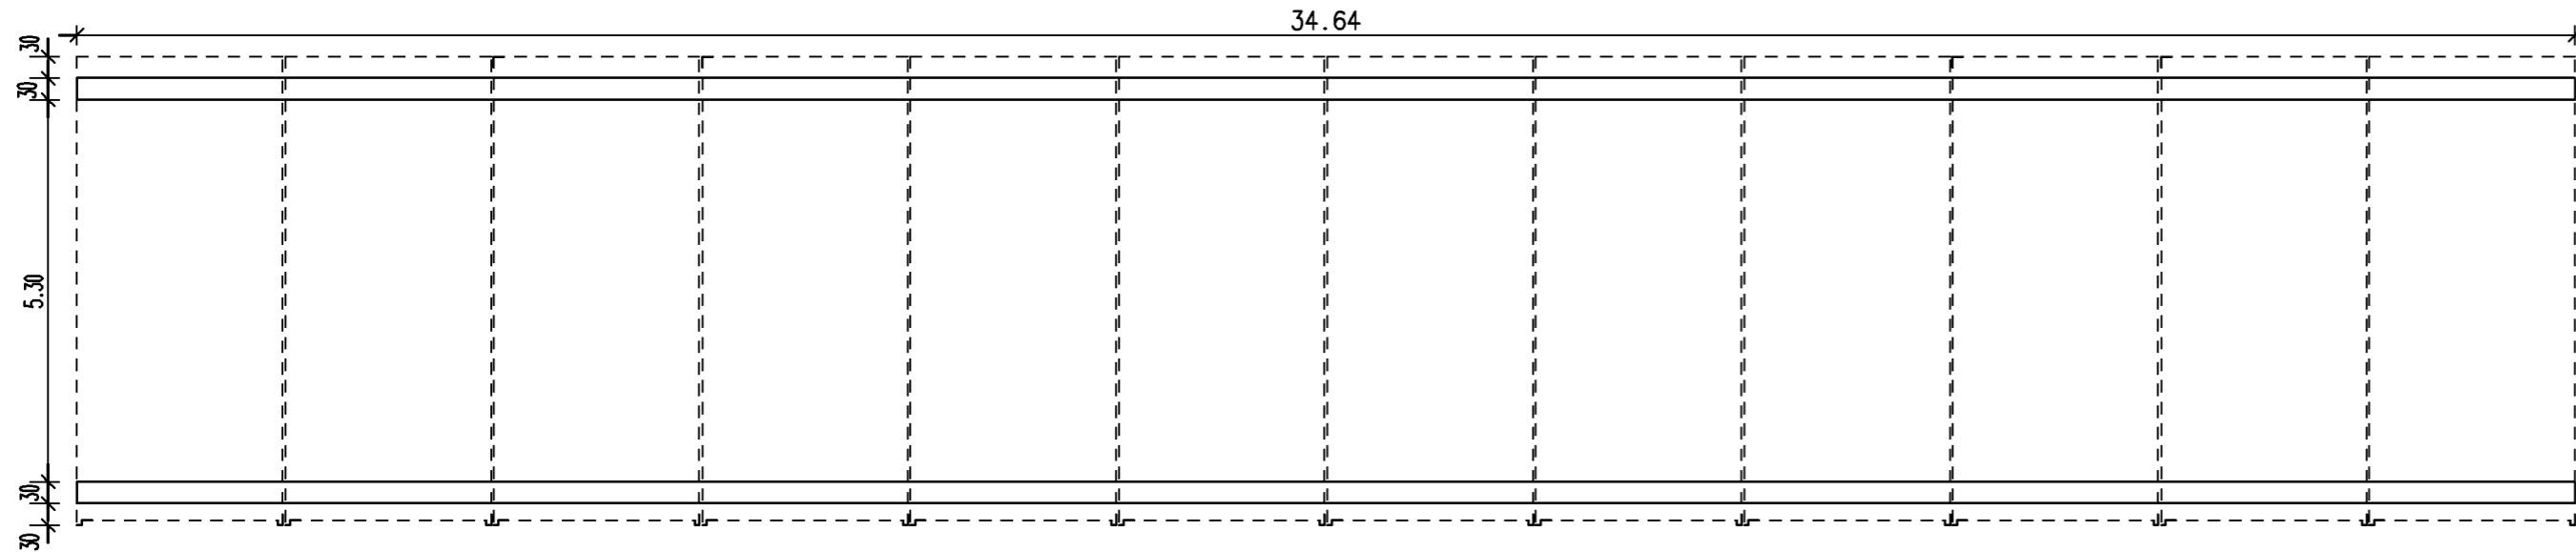


Grundriss

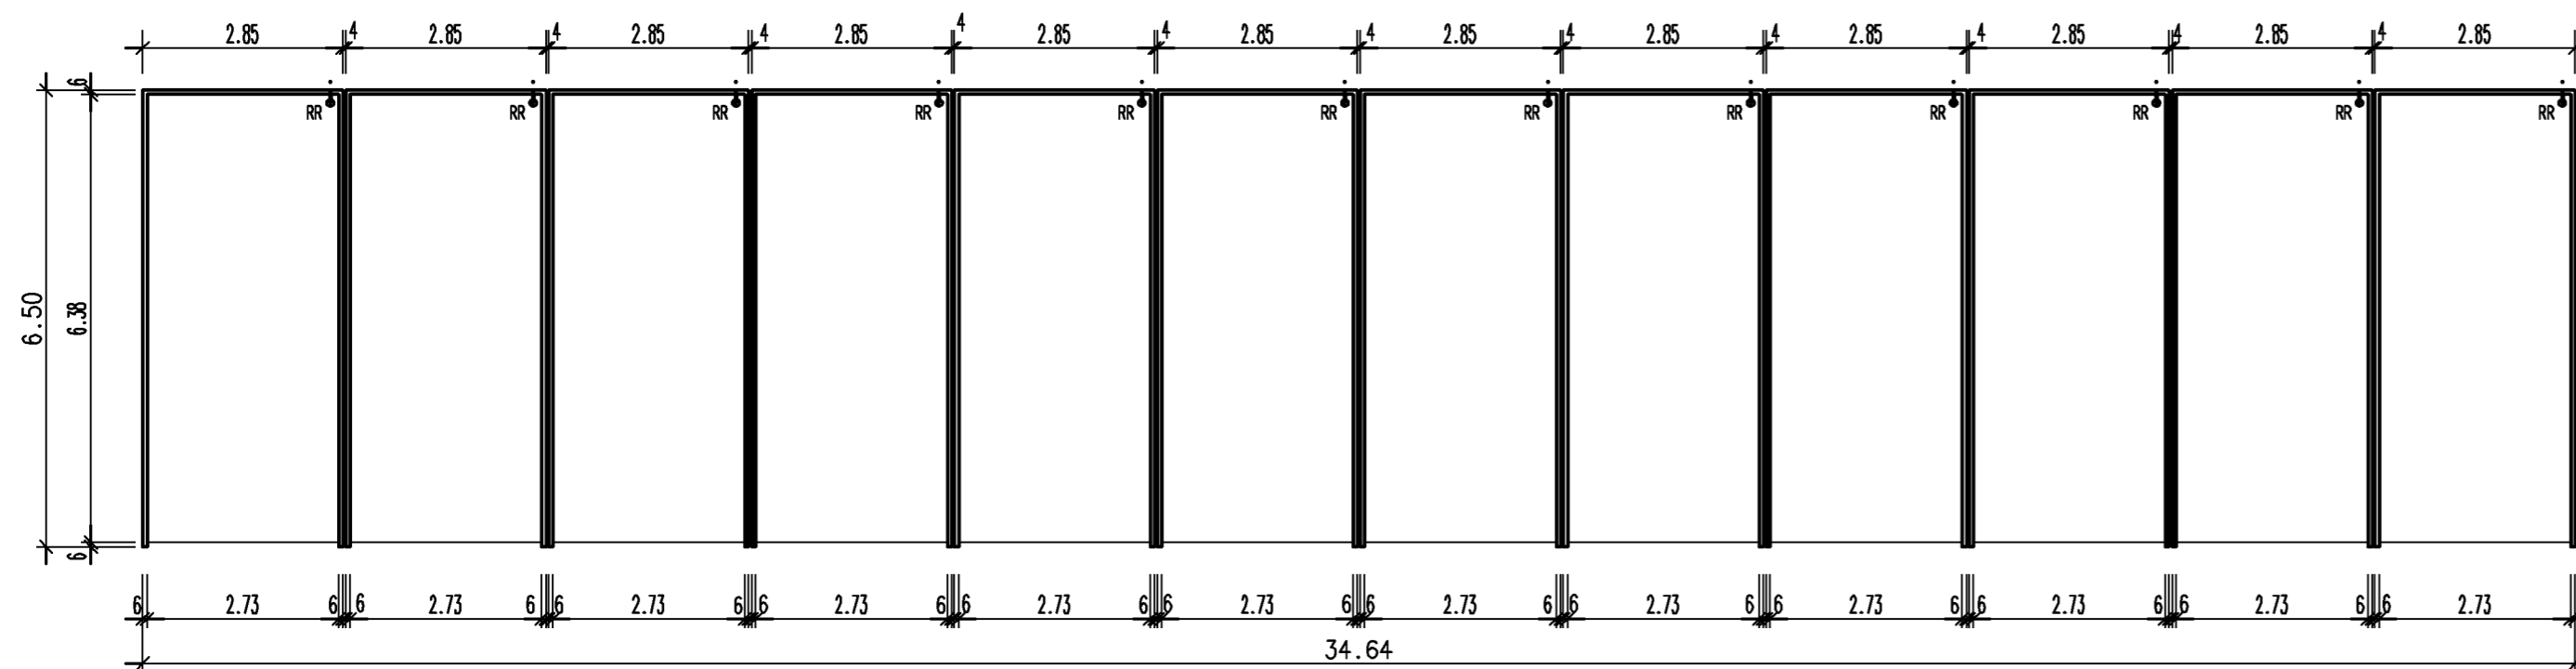

Längsschnitt

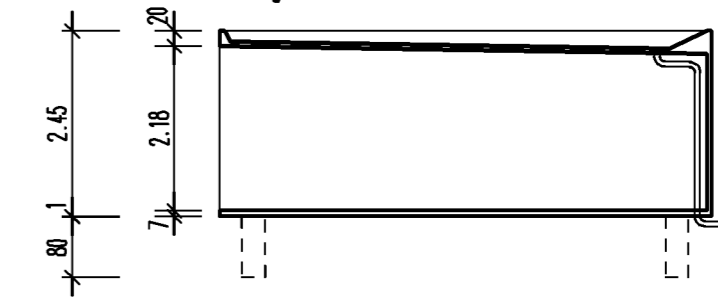

Querschnitt

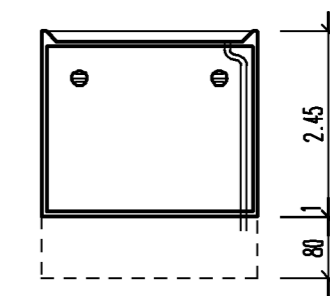

K-PLUS
QualitätsGaragen

Garagen- und RaumSysteme
GmbH & Co. Lünen KG
Zechenstrasse 6 A
44536 Lünen
FON/FAX 0231 9874-0/-283

Bauherr

Bauvorhaben

Auftrag
Stand: 22/07/03 PDr.

Entwurfsverfasser

Nutzfl. : 209.01 qm
umb.Raum: 551.64 cbm

Garage Typ K

M. 1:100

k4-12sb