




Vorderansicht

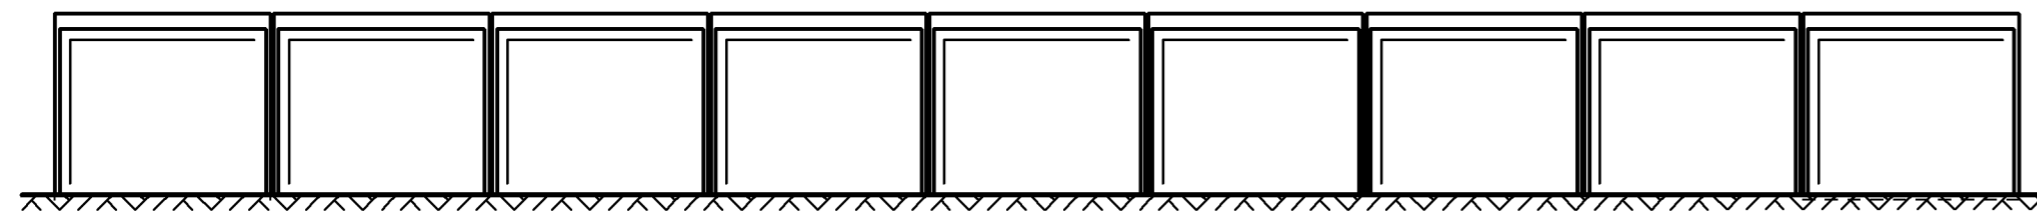


Seitenansicht

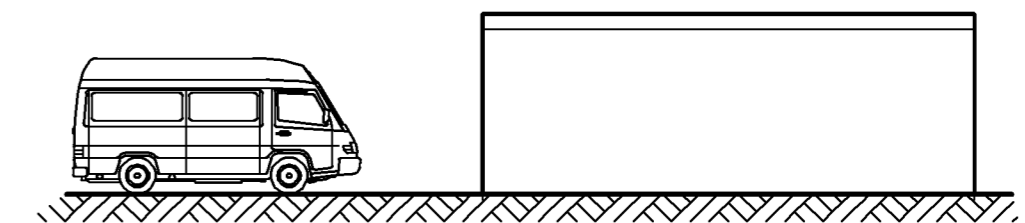


Gründung  
gem. Typenstatik

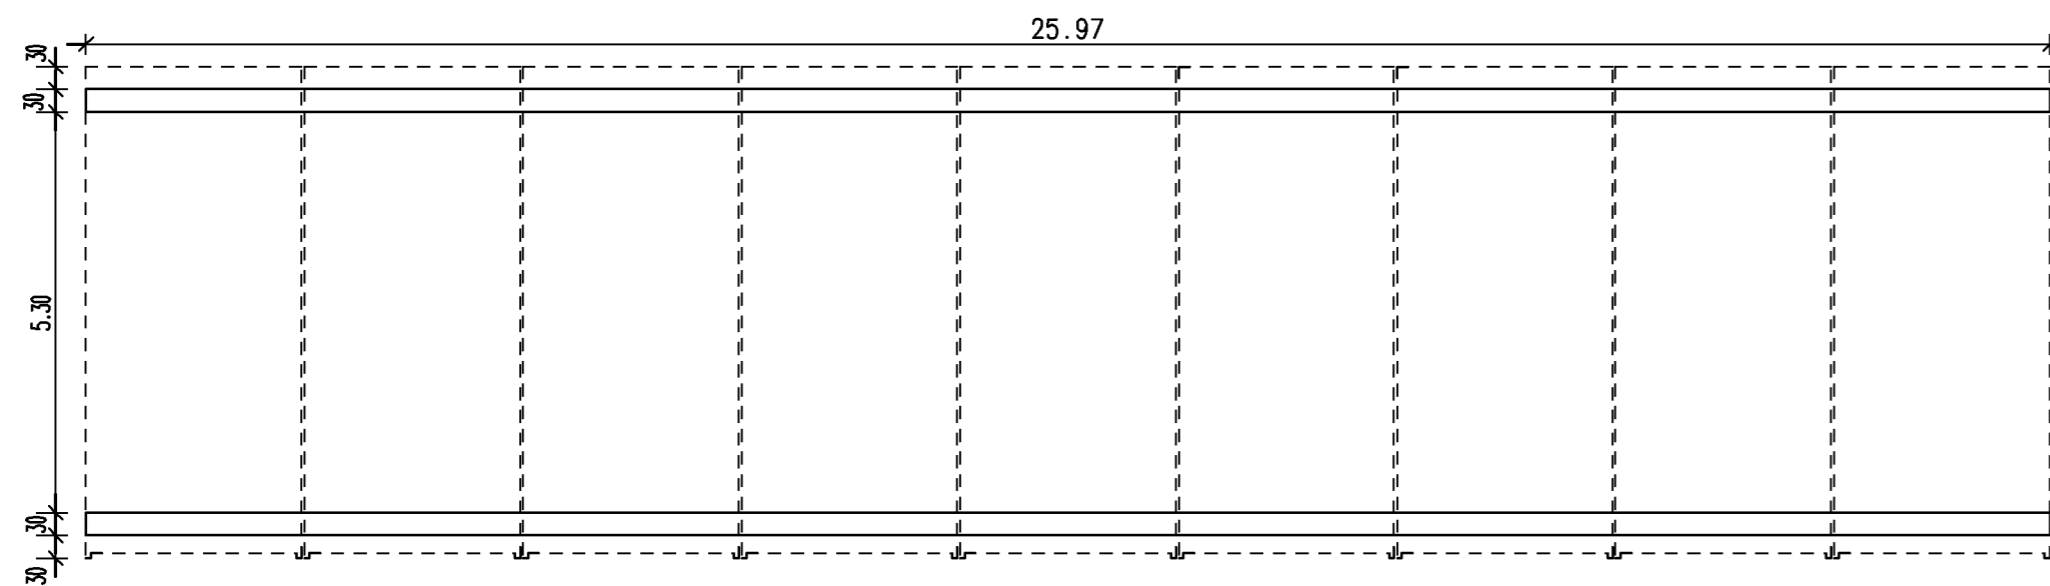


Längsschnitt

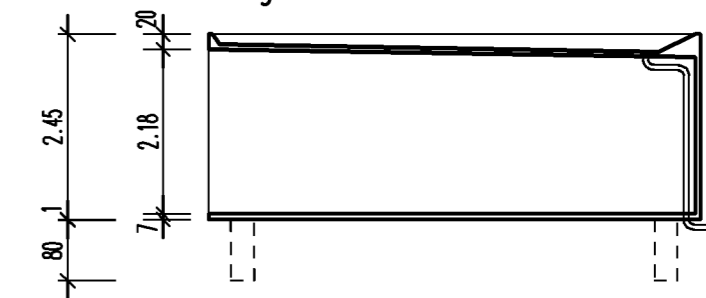

Querschnitt

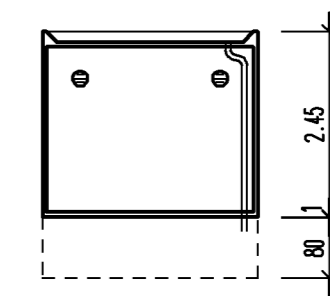

Grundriss

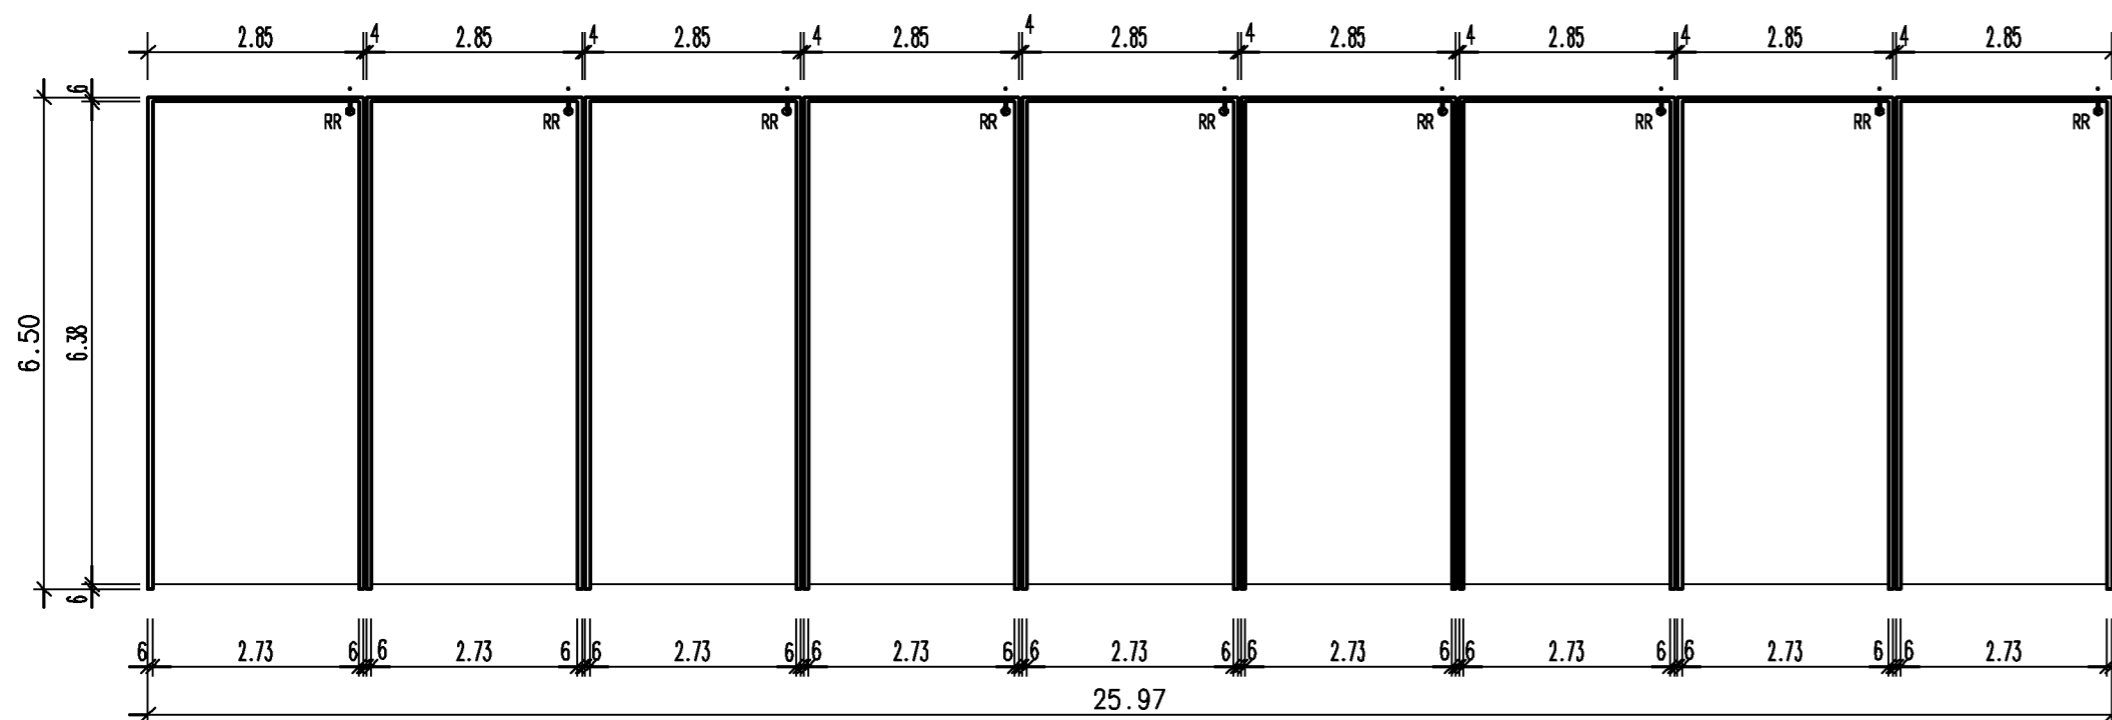

**K-PLUS**  
QualitätsGaragen

Garagen- und RaumSysteme  
GmbH & Co. Lünen KG  
Zeichenstrasse 6 A  
44536 Lünen  
FON/FAX 0231 9874-0/-283

Bauherr

Bauvorhaben

Auftrag  
Stand: 22/07/03 PDr.

Entwurfverfasser

Nutzfl. : 156.76 qm  
umb.Raum: 413.57 cbm

Garage Typ K

M. 1:100

k4-9sb