M. 1:50

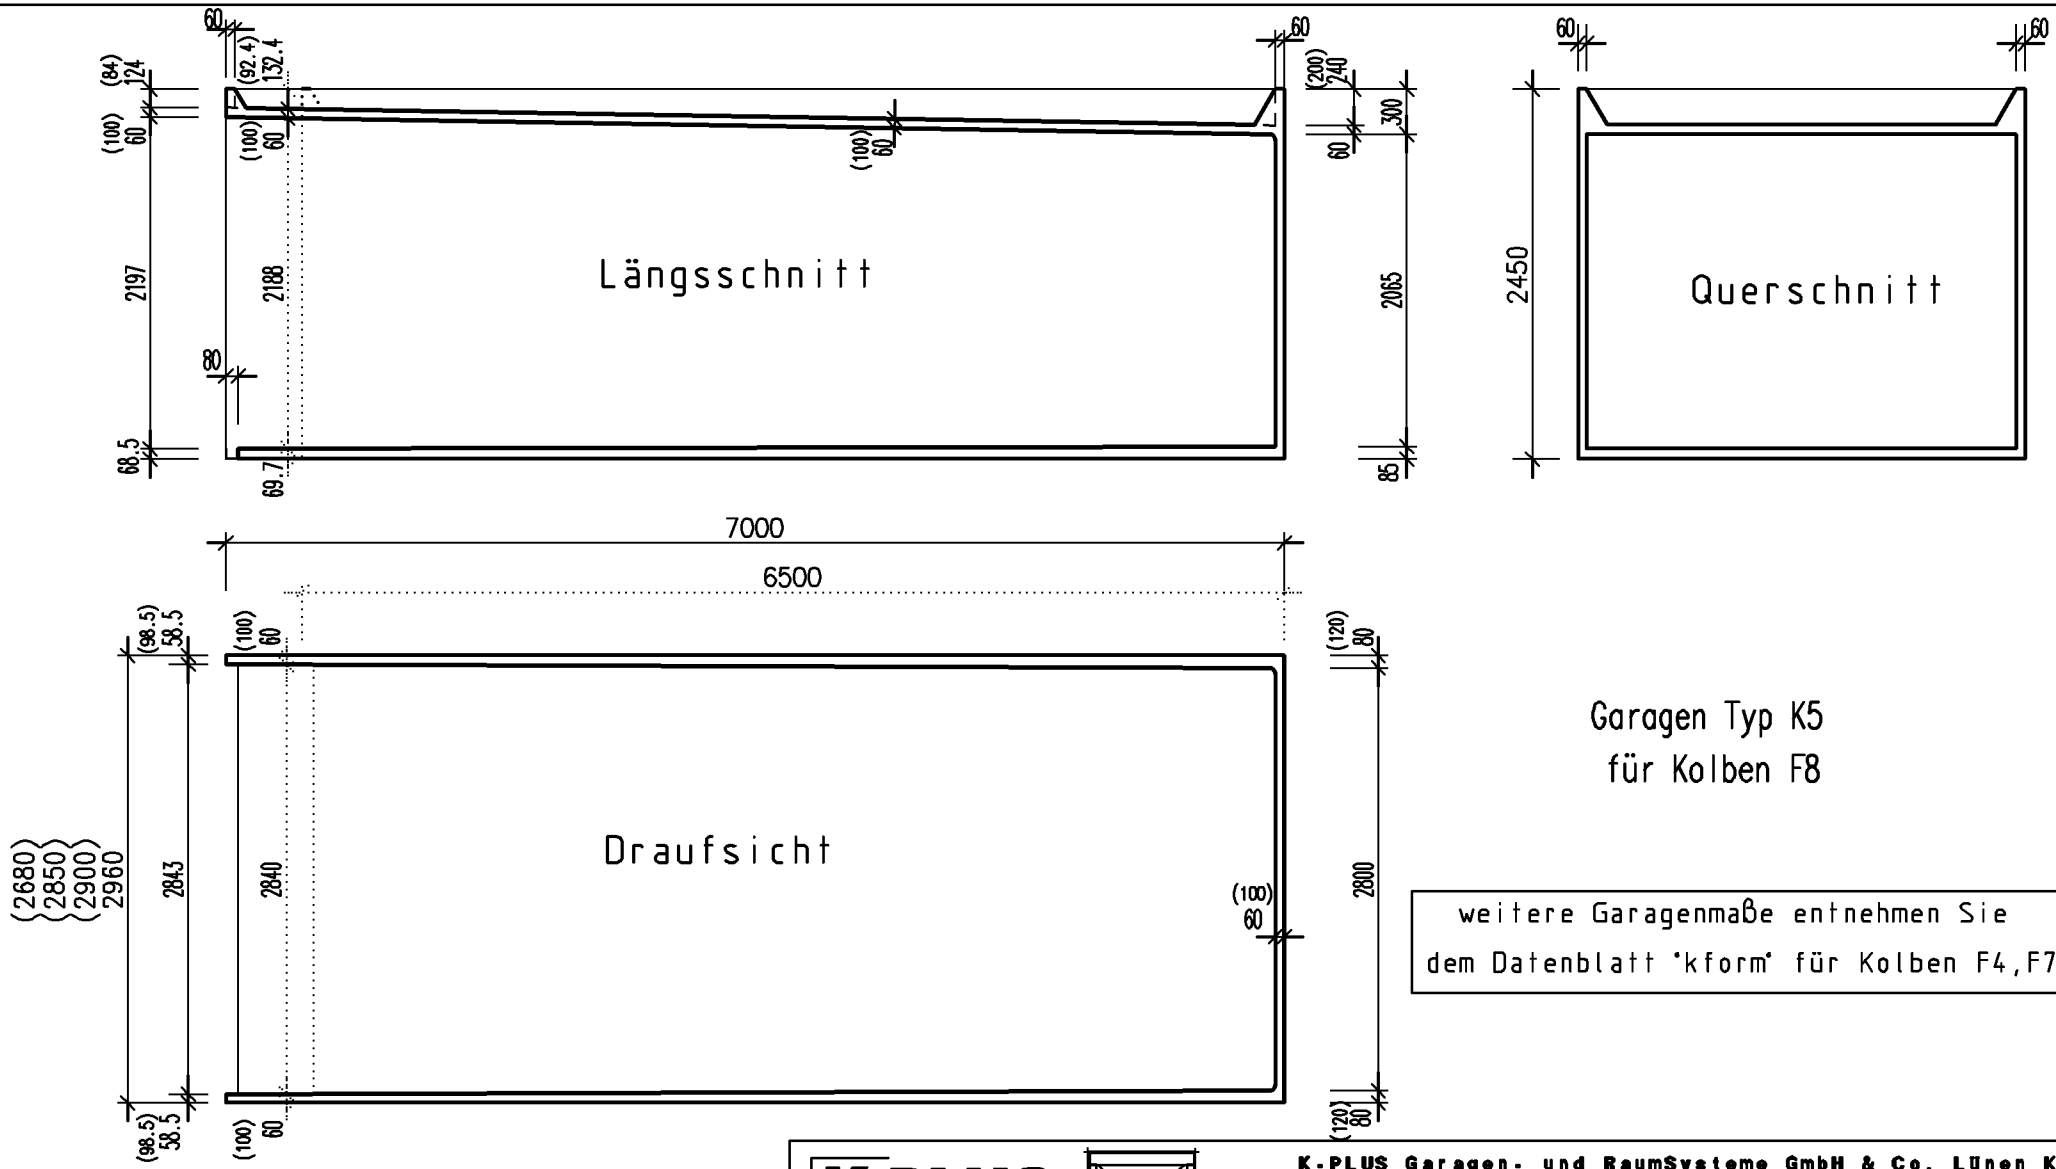

Garagen Typ K5
für Kolben F8

weitere Garagenmaße entnehmen Sie
dem Datenblatt "kform" für Kolben F4,F7

K-PLUS QualitätsGaragen
K-PLUS Garagen- und RaumSysteme GmbH & Co. Lünen KG
44536 Lünen Zechenstraße 6a
Tel.:0231/9874-0 Fax:0231/9874-283

Abmessungen der Kolben - Garagen >Stand: 15/03/00 Dr.< Blatt:kformf8