




Ansicht

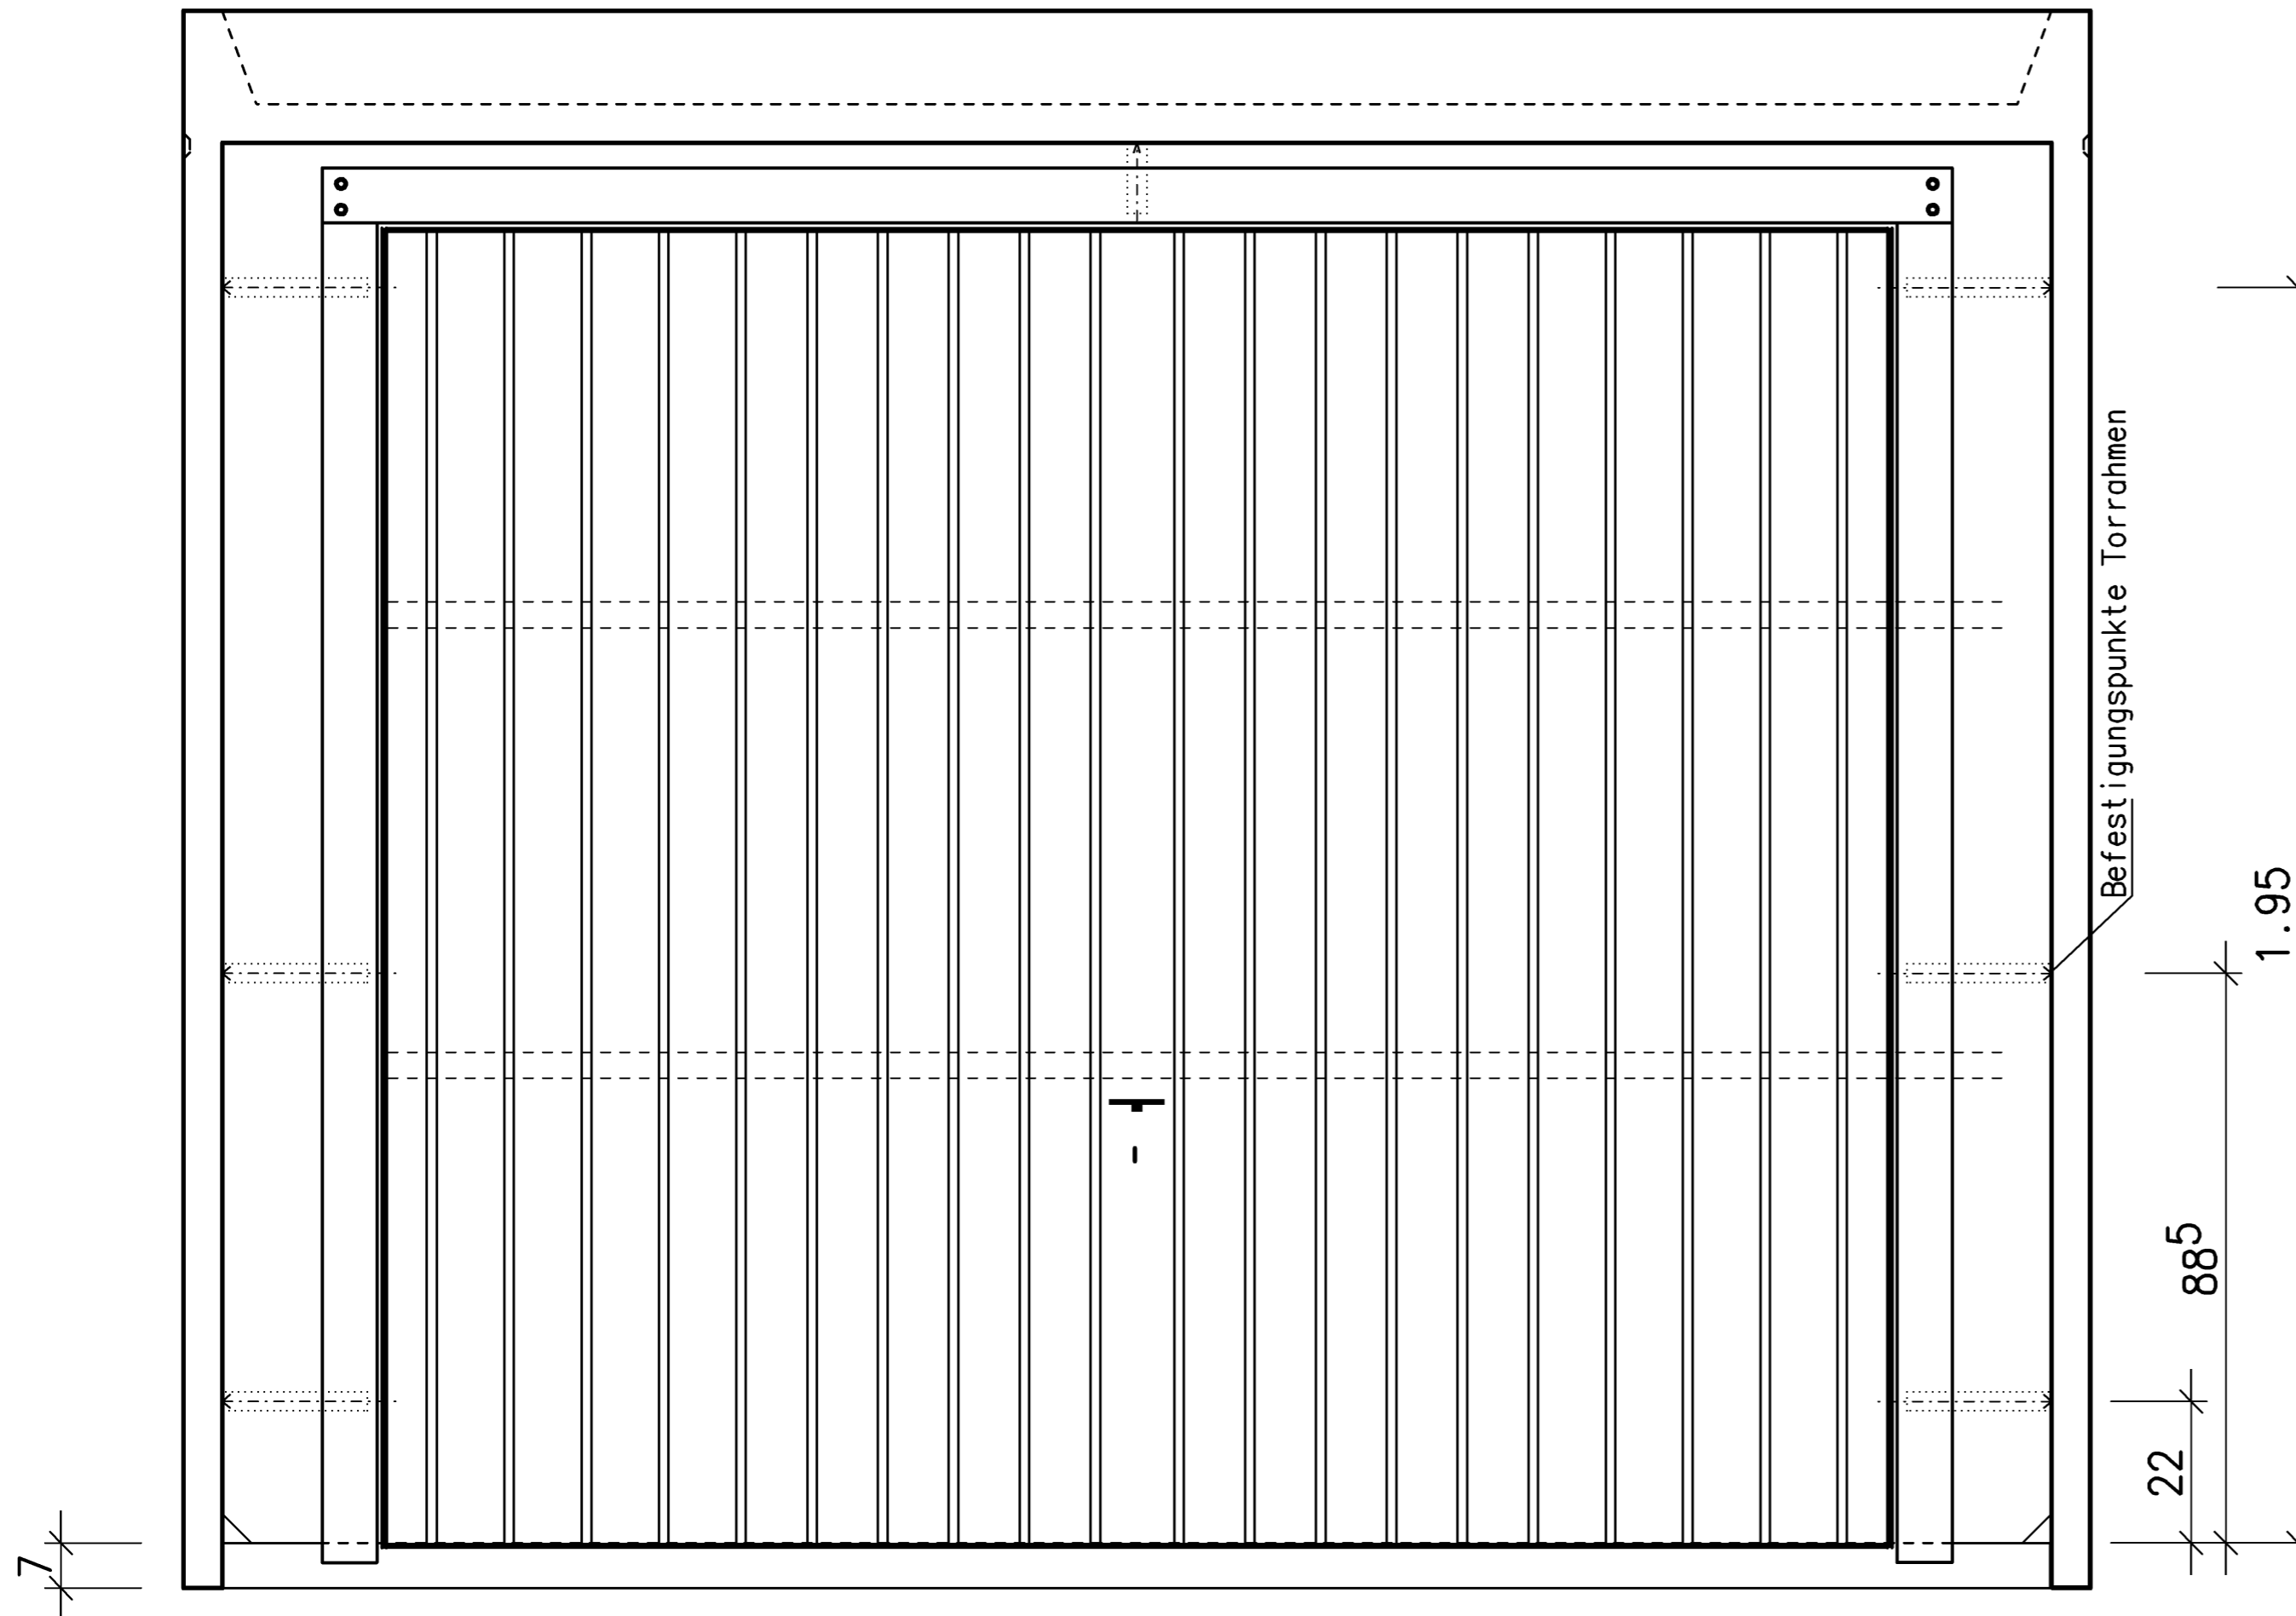

Schnitt vertikal

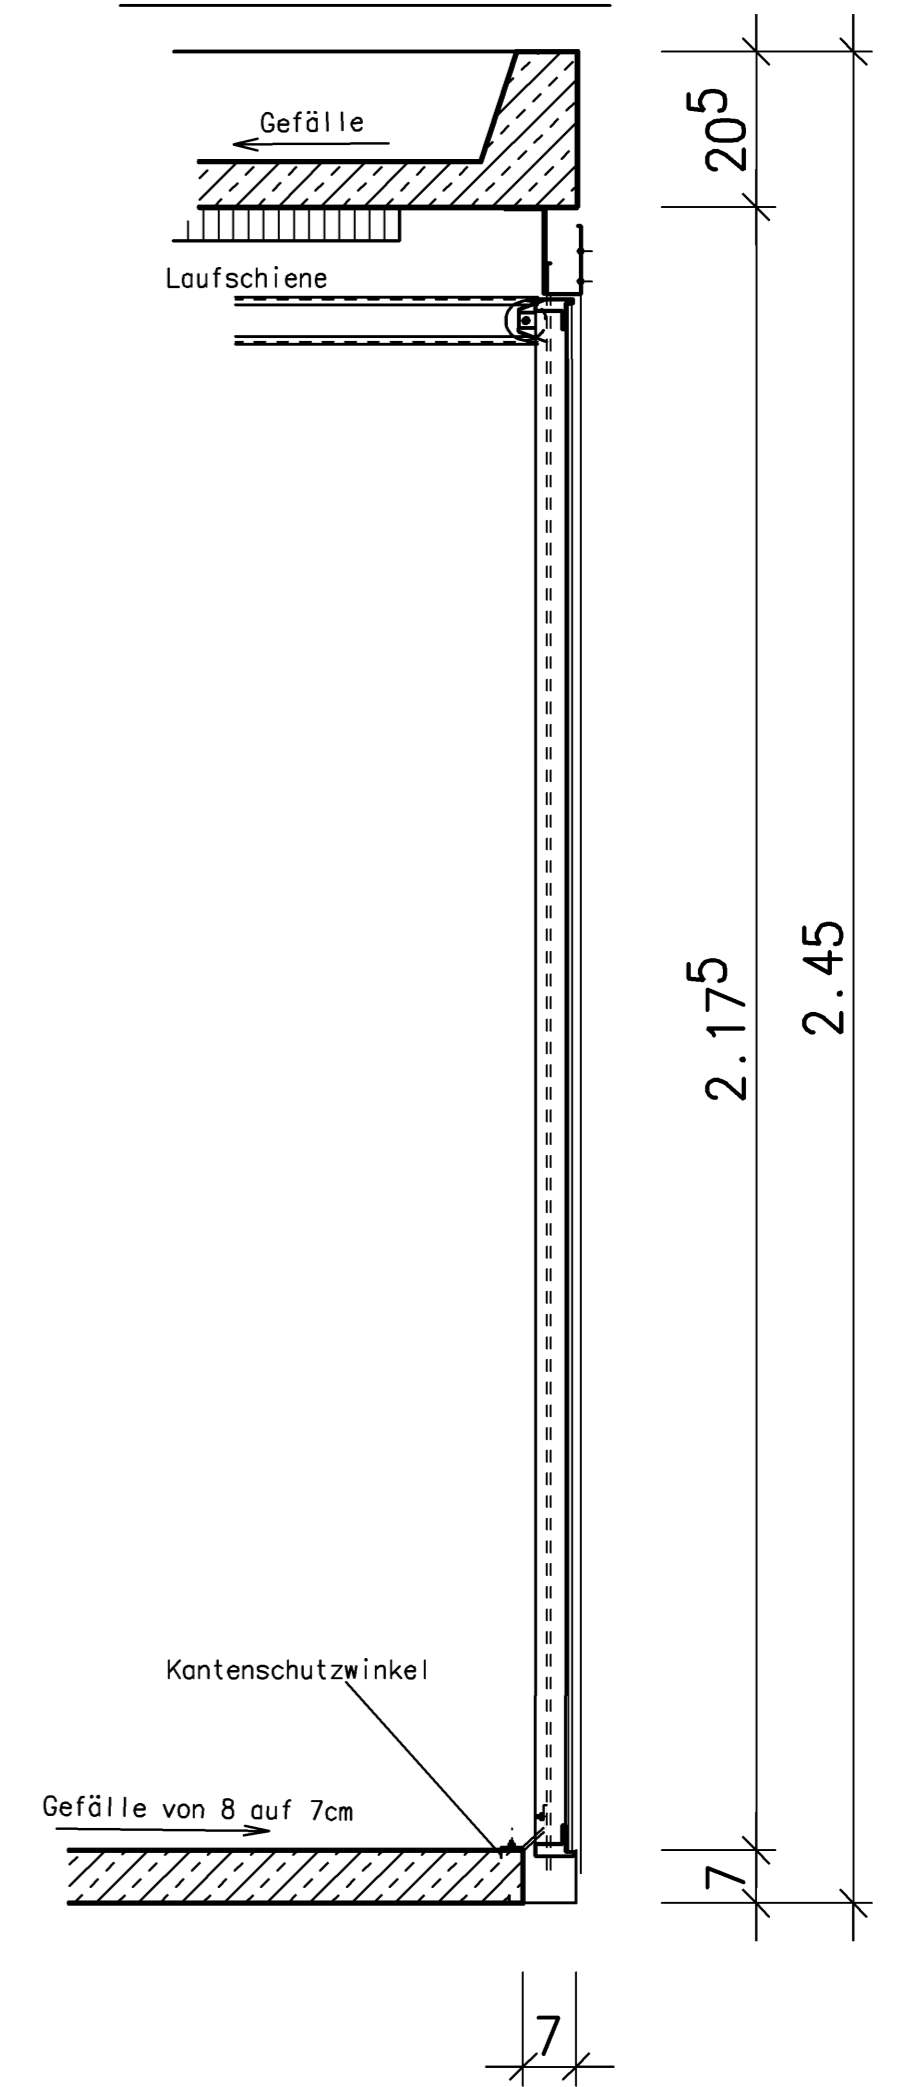

Schnitt horizontal

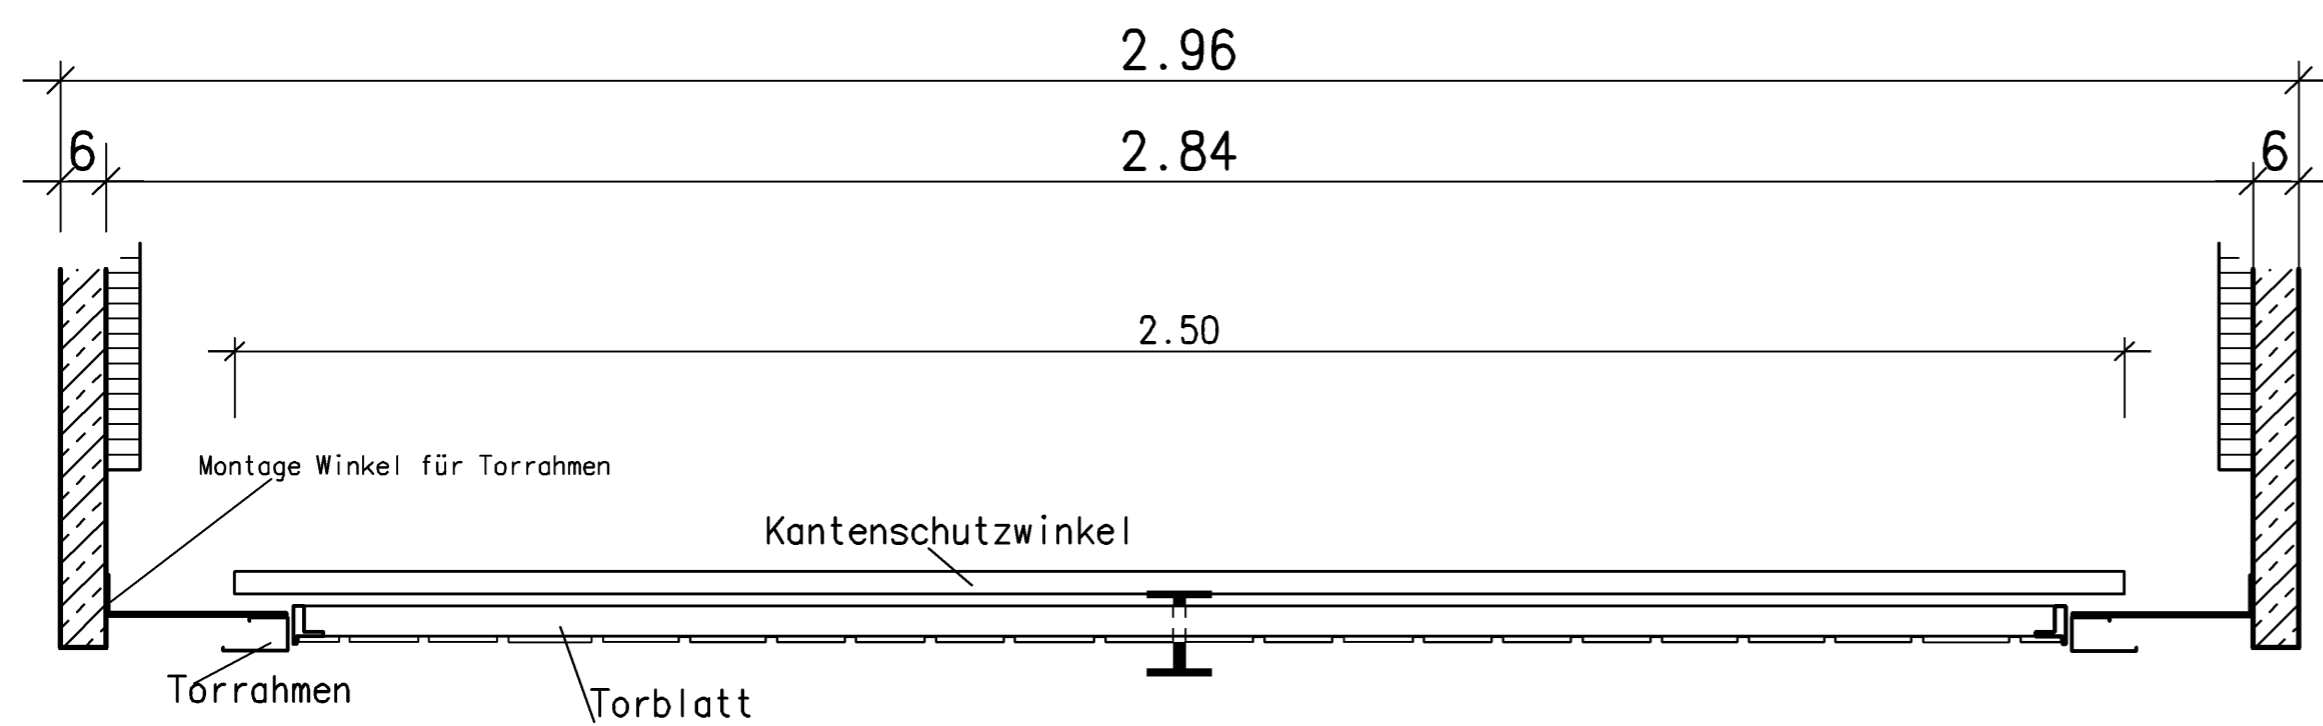

Detail Tor SL7

M. 1:10

gezei. 20.05.1997 Dr.